


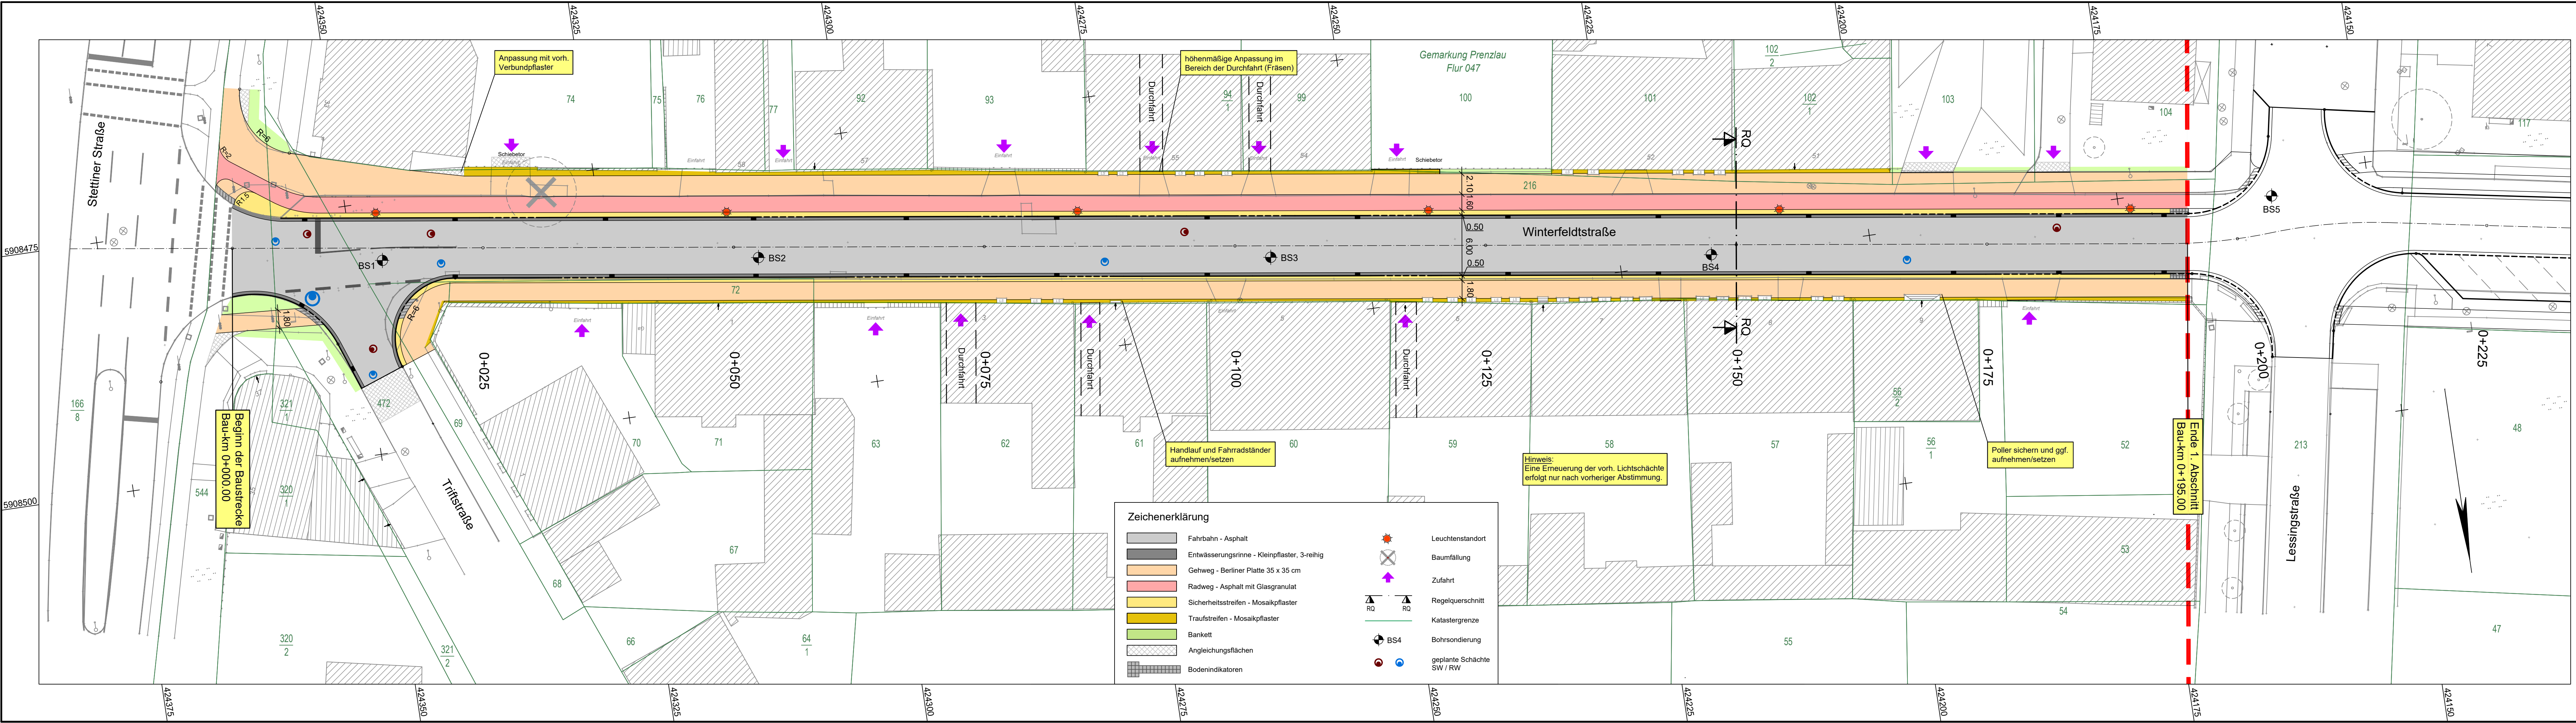

Index	Art der Änderung	Datum	Zeichen
Plangrundlage	aufgestellt von	Stand	
Vermessung	Blom Deutschland GmbH, info@blom-deutschland.de	02/2025	

 merkel INGENIEUR CONSULT	Merkel Ingenieur Consult GmbH & Co. KG Schwedenstraße 10 17033 Neubrandenburg Telefon 0395 56027-0 nl-neubrandenburg@merkel-mic.de	bearbeitet	Böhme
		gezeichnet	Böhme
		geprüft	Bartels
		herausgegeben	Dezember 2025
		25 005 100	

Träger der Baumaßnahme	Stadt Prenzlau Hoch- und Tiefbauamt Am Steintor 4 17291 Prenzlau Tel.: 03984 - 75351 Fax: 03984 - 75393	geprüft/ gesehen
		

Ausführungsplanung

Prenzlau	Unterlage 5.1	Index
	Blatt-Nr. 1	
Lagesystem ETRS_UTM33		Höhensystem DHHN 2016
Maßstab 1 : 250		

Grundhafter Ausbau der Winterfeldtstraße	
geprüft/ gesehen	geprüft/ gesehen

Lageplan Gestaltung
"Stettiner Straße" bis "Lessingstraße"