
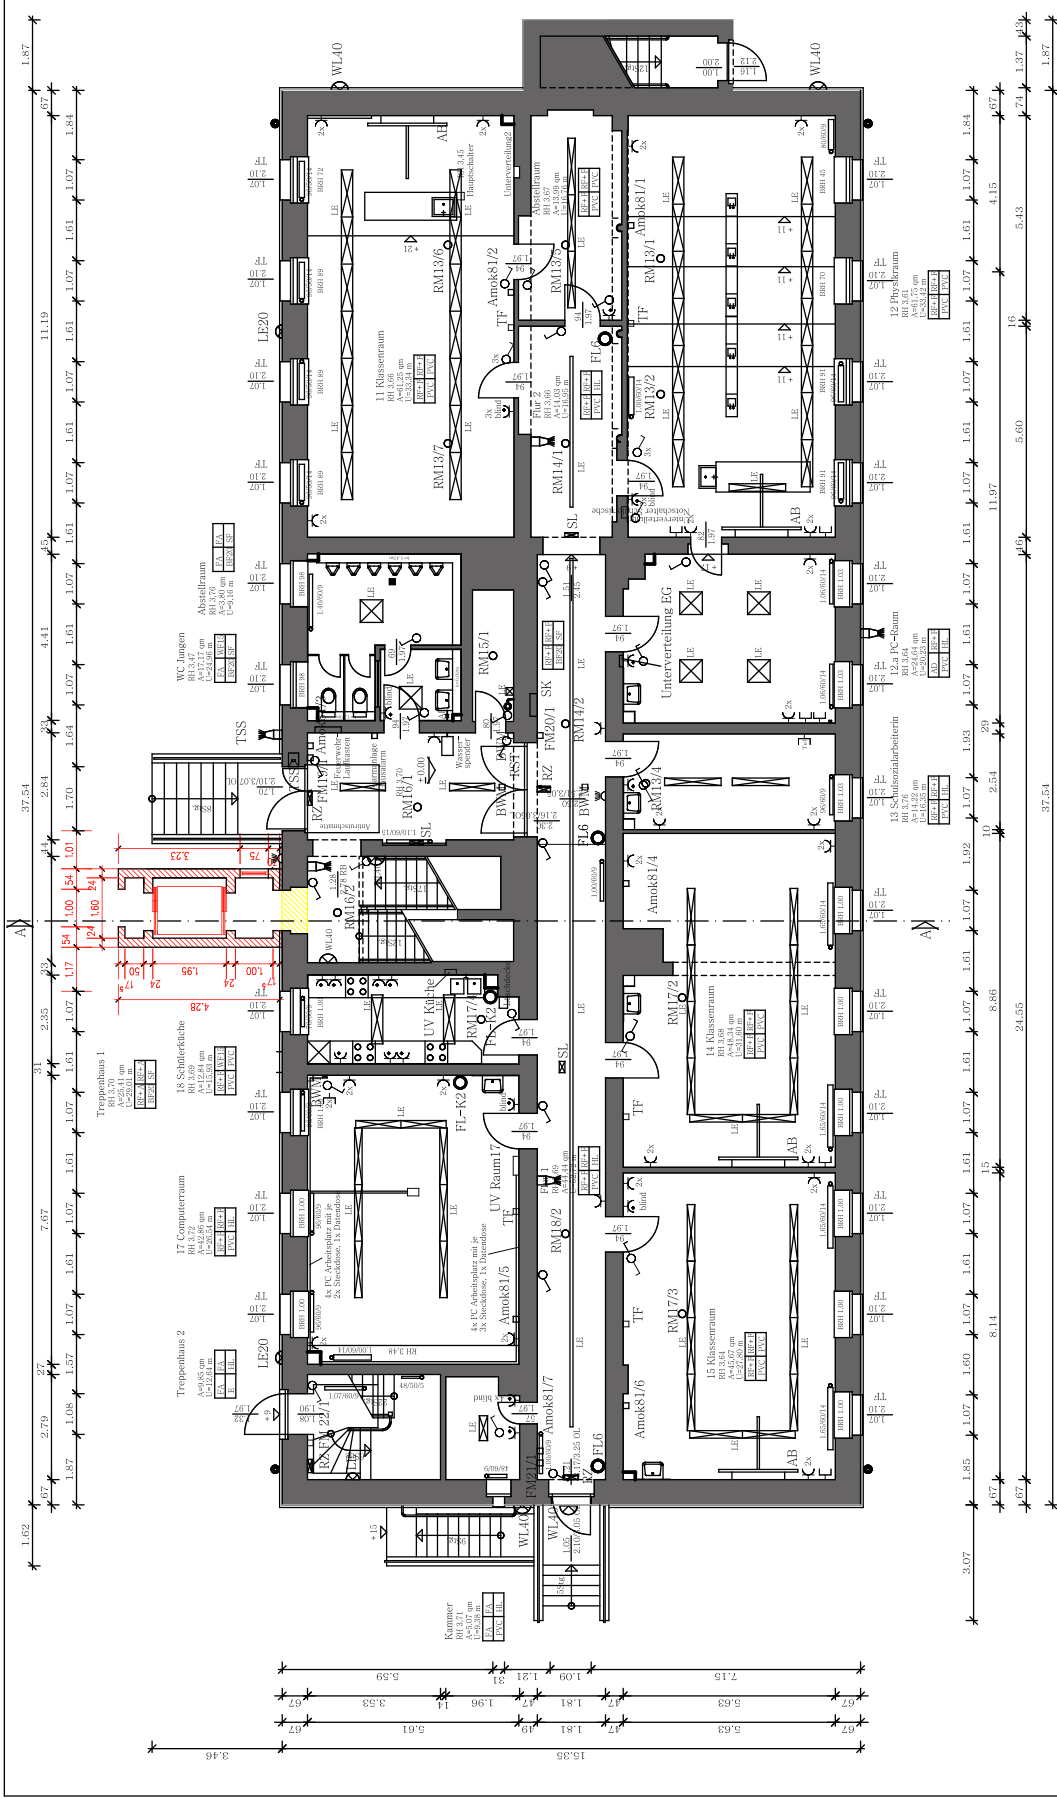


Anlage 3 zur Niederschrift FR-A vom 07.11.2019

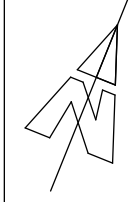

Legende

Decke	Wand	Fussleiste
AD	abgehängte Decke	
TB	Trockenbau	
PVC	PVC-Belag	
T	Teppichboden	
SF	Sockelfläsen	
BF 20	Bodenfliesen 20x20	
WF 15	Wandfliesen 15x20, h=2,00m	
Estr.	Estrich	
FA	Farbansrich auf Putz	
RF+F	Farbansrich auf Rauffesttapete	
PVC	PVC-Profil-Laste h=5cm	
TBL	Teppichrandleiste h=5cm	
HL	Holz-fussleisten Tx2cm	
Alle Fluren und Klassenzimmer mit Oelsockel 1,70m hoch auf Putz		
BST	Rauchschutztür	
Thermo/enster	Thermo/enster	
Sonnbank aussen; Zinkblech		
Fensterbank innen- Kunststoff		
Fensterbank Feuchtraume innen: Fliesen		
alle Fenster Strassenseite: oben Kipp- unten Dreh/Kipp, Stulpfenster		
alle Fenster Hofseite: oben und unten Dreh/Kipp, Stulpfenster		

Legende Technische Ausstattung

Alle WC-Vorraume mit Papierspender und Abfallbehälter
 Alle Waschtische mit Spiegel und Seifenspender
 Alle WCs wandhängend mit Betätigungsplatte

Fussbodenheizung

Temperaturfühler Heizung
 Bewegungsmelder
 Lautsprecher
 Pausenhilfslinien
 Lichtschalter als Schalter/Wechsler/Serien

Steckdose Montagehöhe 0,30m
 Steckdose Montagehöhe 1,10m
 Datensockel Montagehöhe 0,30m
 Telefonsockel Montagehöhe 0,30m
 Deckenbauleuchte, Durchmesser 20cm
 Wandleuchte, Durchmesser 40cm
 Wand- oder Deckenleuchte
 Türsprechanlage
 Deckenbühnen

Sicherheitsleuchte/Notbeleuchtung
 mit Nummerierung des Wartungsbetriebes
 Rettungszeichenleuchte, Piktogramm
 Löschdecke

FL6 Handfeuerlöscher, 6kg, ABC-Pulver
 FL-K2 Handfeuerlöscher, 2kg, Kohlendioxid
 RM Rauchmelder
 mit Nummerierung des Wartungsbetriebes
 Amok Alarm, mit Nummerierung des Wartungsbetriebes
 FM Feuermelder mit Nummerierung des Wartungsbetriebes
 RAZ Rauchabzug
 Sirene
 Blitzableiter
 Verbundkästen
 Schiackkästen
 Aktivbord mit Beamer und Datenanschlüssen
 Wandtafel

Legende

ABBRUCH (Gelber schraffierter Kasten)

NEUBAU (Roter schraffierter Kasten)

BESTAND (Schwarzer Kasten)

Genehmigungsplanung

Planung: Ingenieurbüro O. Thorhauer
 Franz-Memmel-Strasse 19b, 17291 Prenzlau, Tel.: 03984/835750 Fax: 03984/835751


Bauherr: Stadt Prenzlau
 Am Steintor 4
 17291 Prenzlau

Vorbereitet von: Neubau Aufzug


Standort: Am Steintor 5
 17291 Prenzlau

Zeichnung: Anbau Aufzug / Grundriss EG

Bauherr: —
Bauvorlageberechtigter: —
Bearbeiter: —
Prüfer, -den: 08.05.2019
Mästab: 1:100
Blatt Nr.: —

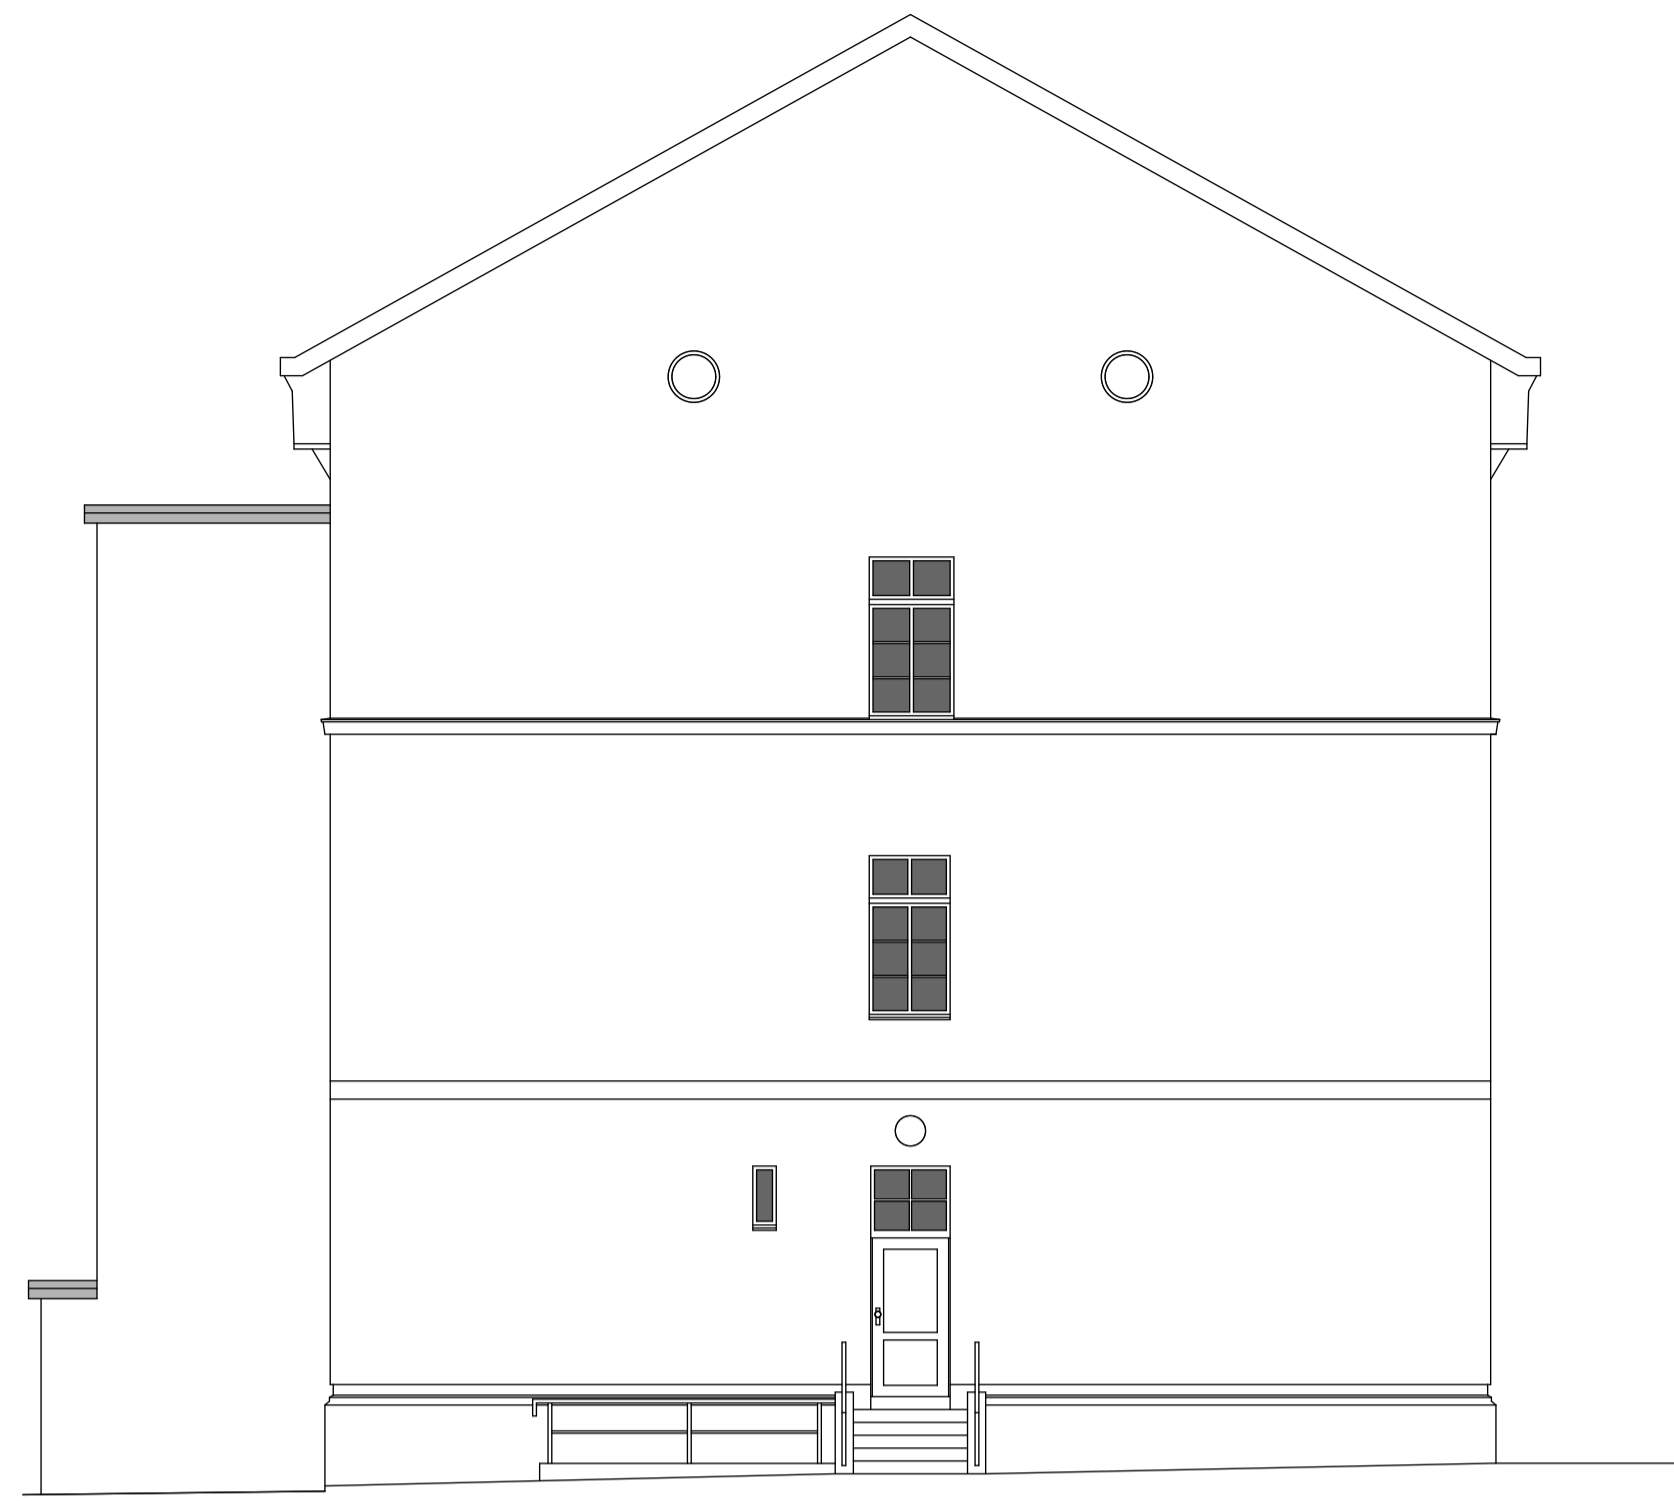

Suedansicht
Giebel zur Friedhofstrasse

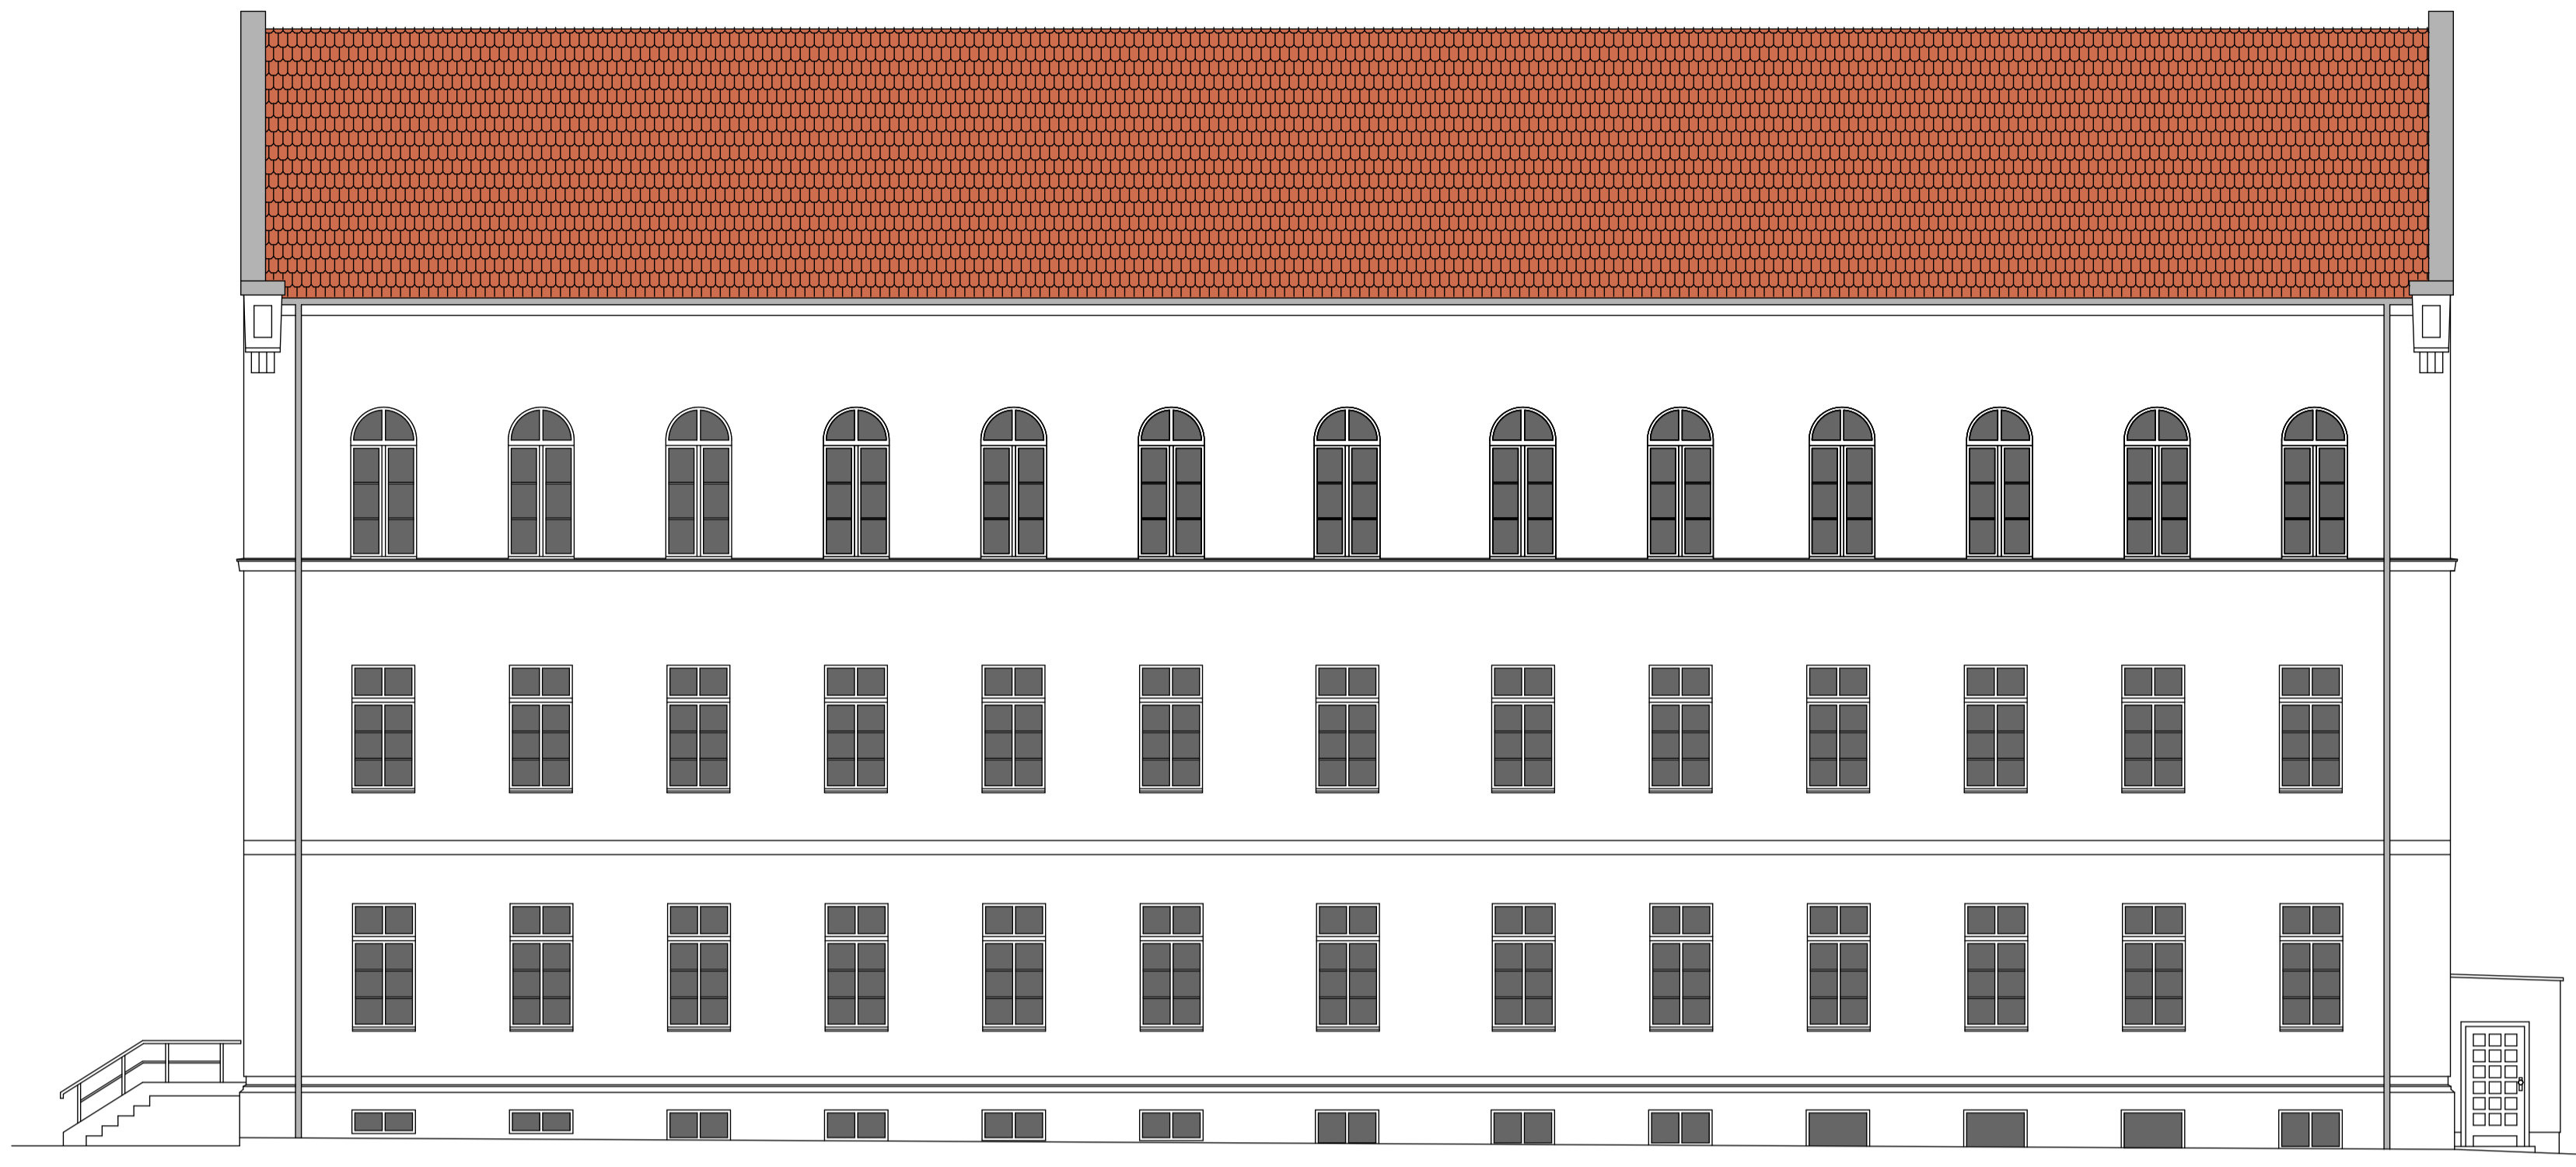


Strassenansicht/Ostansicht




Nordansicht



Hofansicht/Westansicht

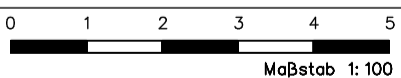

Ingenieurbüro O. Thorhauer		
Franz-Wienholz - Straße 19b 17291 Prenzlau Tel.: 03984/835750 Fax.: 03984/835751		
Planung:	Genehmigungsplanung	Bauherr:
Bauherr:	Stadt Prenzlau Am Steintor 4 17291 Prenzlau	Bauvorlageberechtigter:
Vorhaben:	Neubau Aufzug	Bearbeiter:
Standort:	Am Steintor 5 17291 Prenzlau	Prenzlau, den
Zeichnung:	Ansichten	08.05.2019
		Maßstab:
		1: 100
		Blatt Nr.:
		--

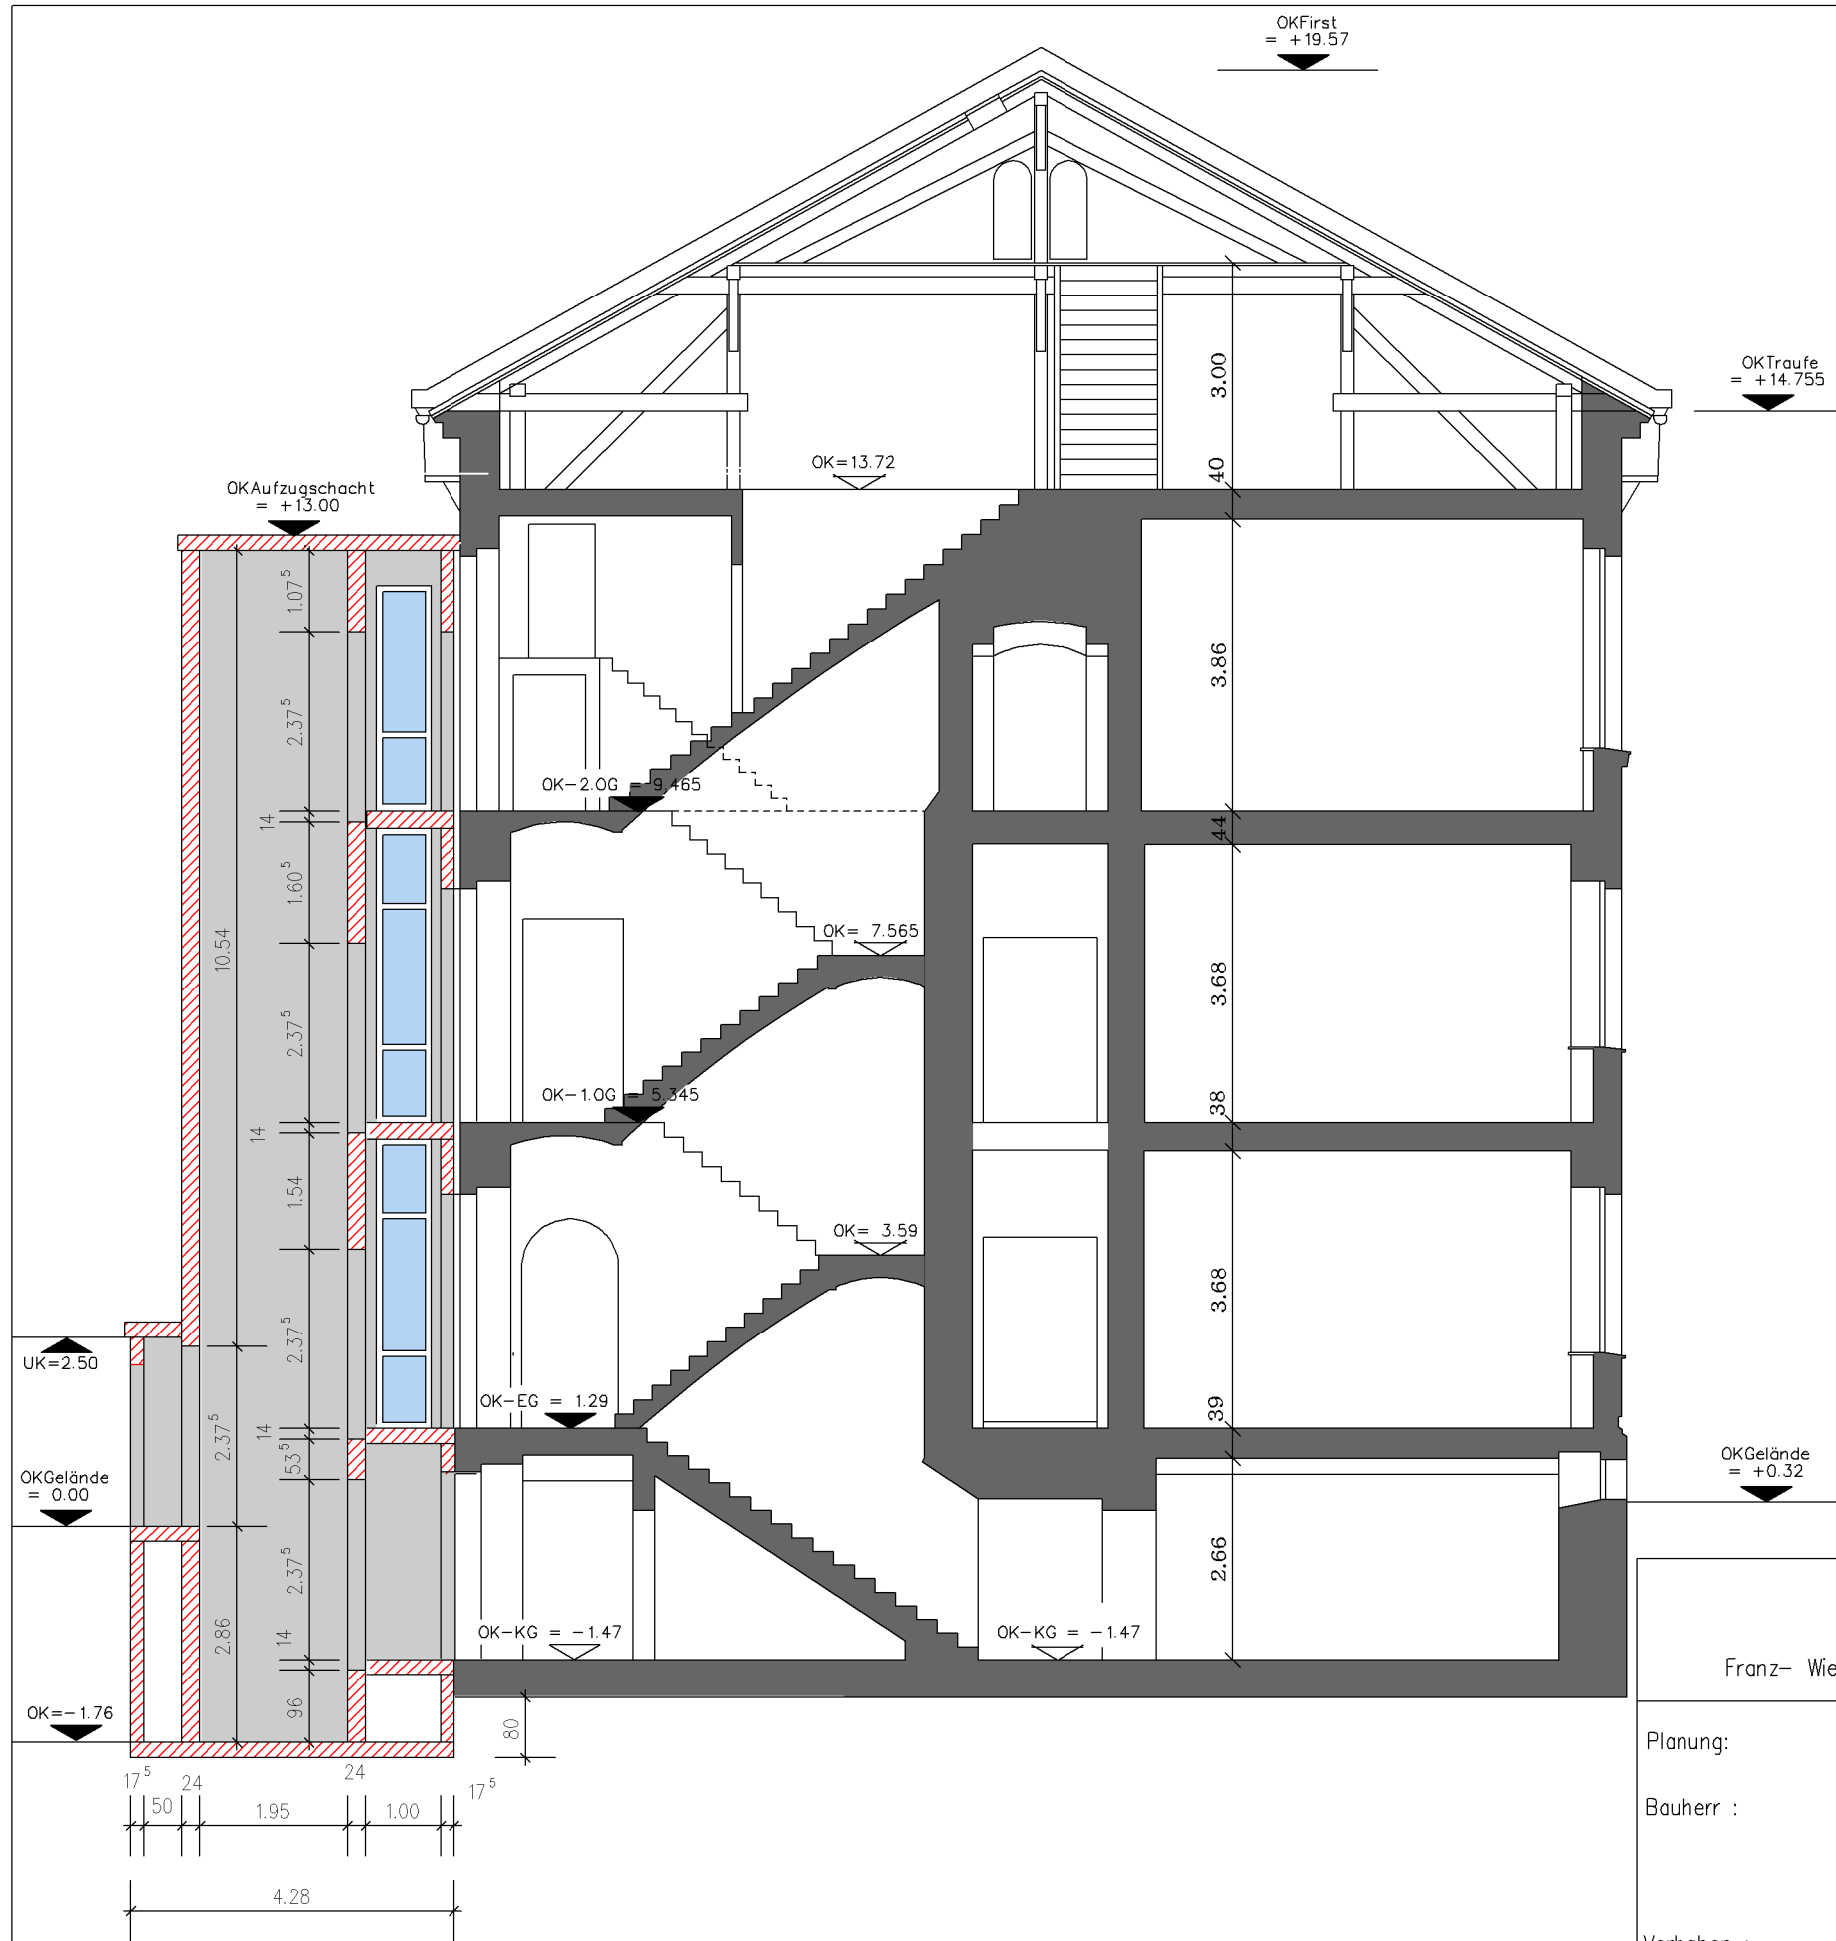

Ingenieurbüro O. Thorhauer

Franz- Wienholz - Straße 19b 17291 Prenzlau Tel.:03984/835750 Fax.:03984/835751

Planung: Genehmigungsplnung

Bauherr : Stadt Prenzlau
Am Steintor 4
17291 Prenzlau

Vorhaben : Neubau Aufzug

Standort : Am Steintor 5
17291 Prenzlau

Zeichnung : SCHNITT A-A

Bauherr:

Bauvorlageberechtigter:

Bearbeiter:

Prenzlau , den
08.05.2019

Maßstab:
1: 100

Blatt Nr.
--