


Gestaltungssatzung der Stadt Prenzlau

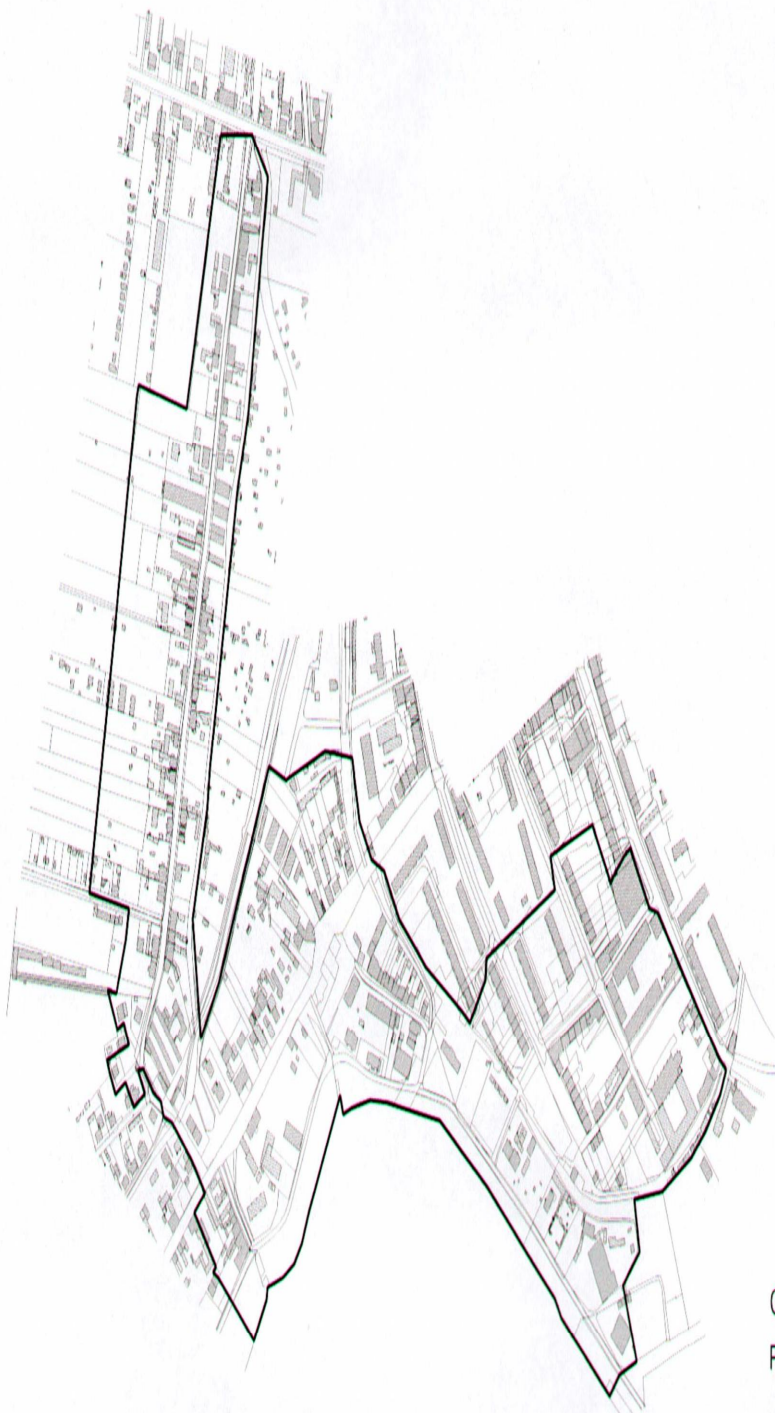

Geltungsbereich der Satzung
PLAN NR: 1

— Grenzen des Sanierungsgebietes I Prenzlau

Seite 8