



Anlage 1 zur DS 68/2010



Stadt Prenzlau  
Am Dom 4  
17231 Prenzlau

Übersichtsplan  
Vorhabenbezogener Bebauungsplan „PV-Anlage –  
Erdstoffdeponie an der B 109 in Prenzlau“

Darstellung des Geltungsbereiches


Datum  
10.09.2010

Planungsstand  
Ausstellungsbeschluss

Erstellt  
S/G Strahlmann

M Maßstab: unmaßstäblich

Hoppe

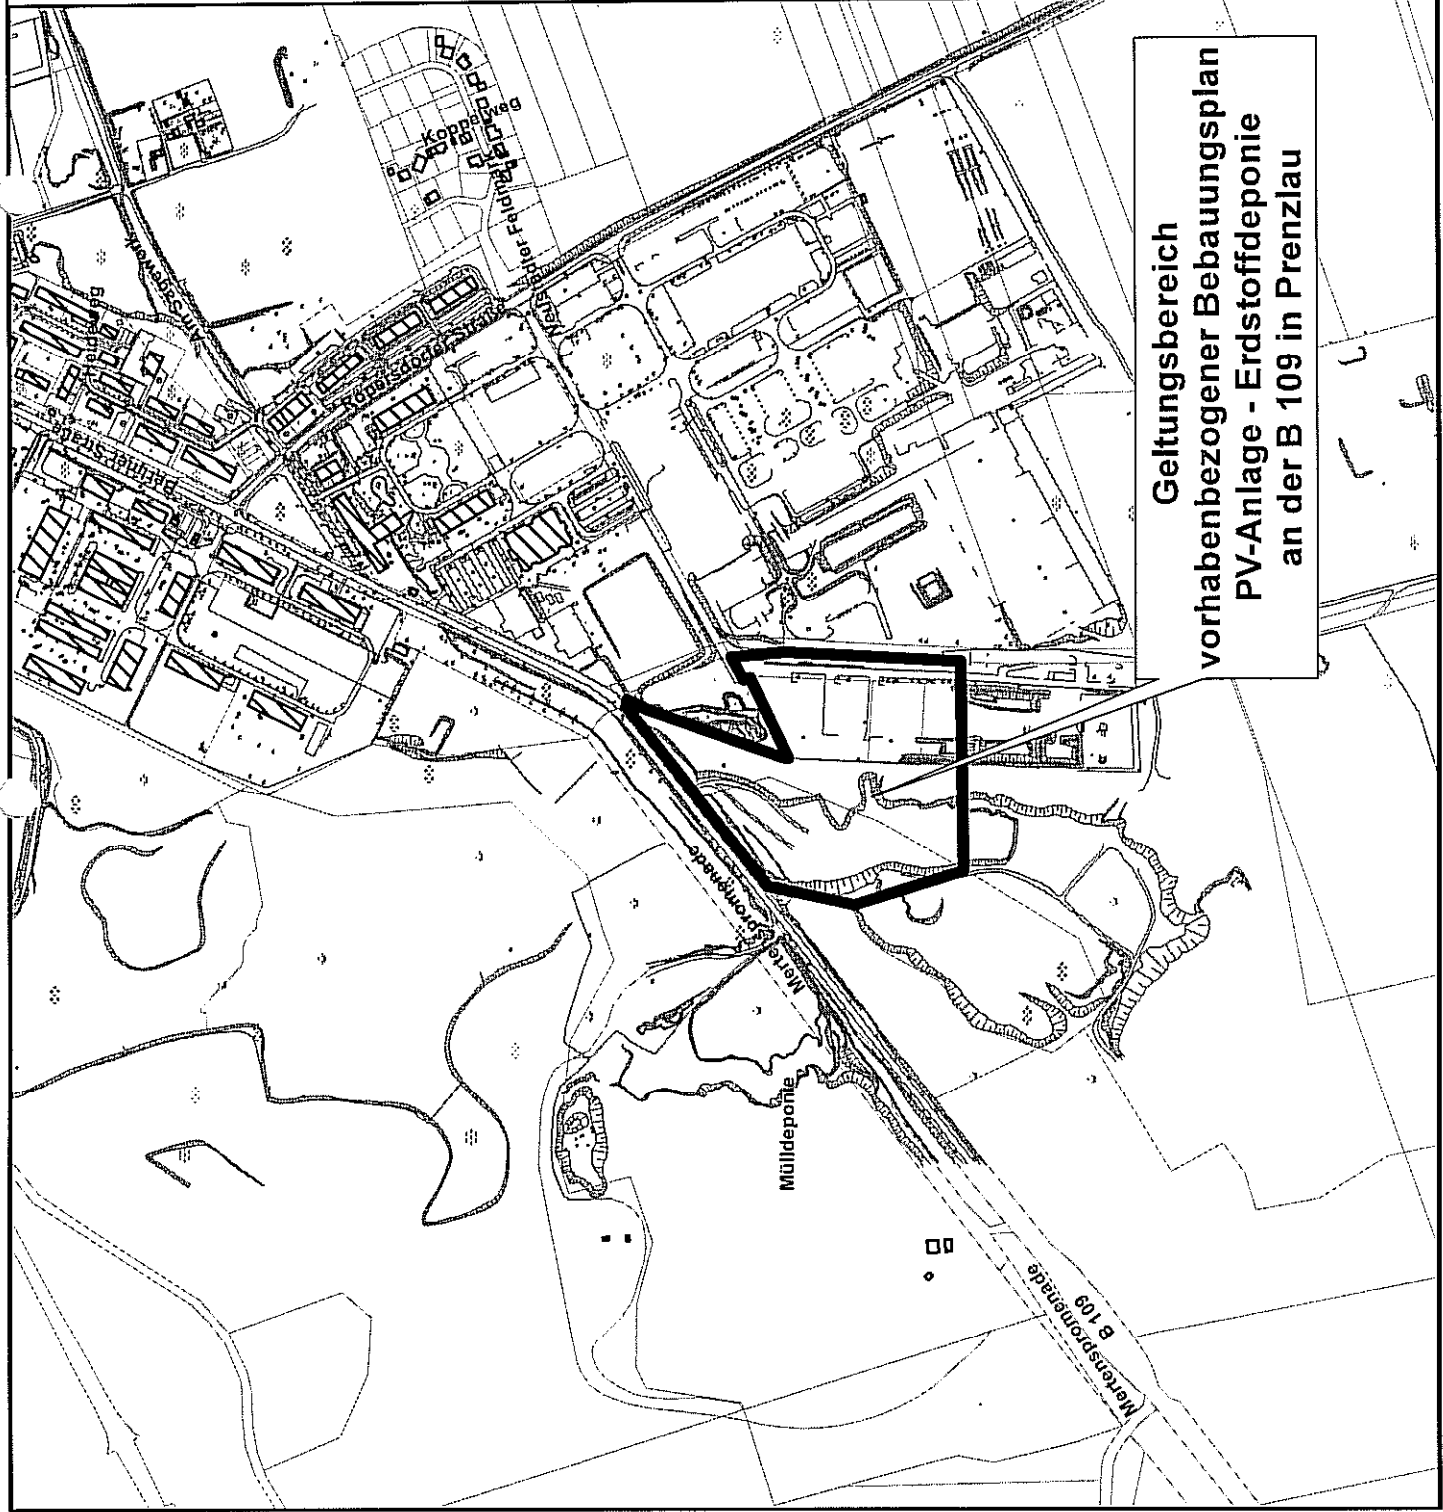

Geltungsbereich  
vorhabenbezogener Bebauungsplan  
PV-Anlage - Erdstoffdeponie  
an der B 109 in Prenzlau