


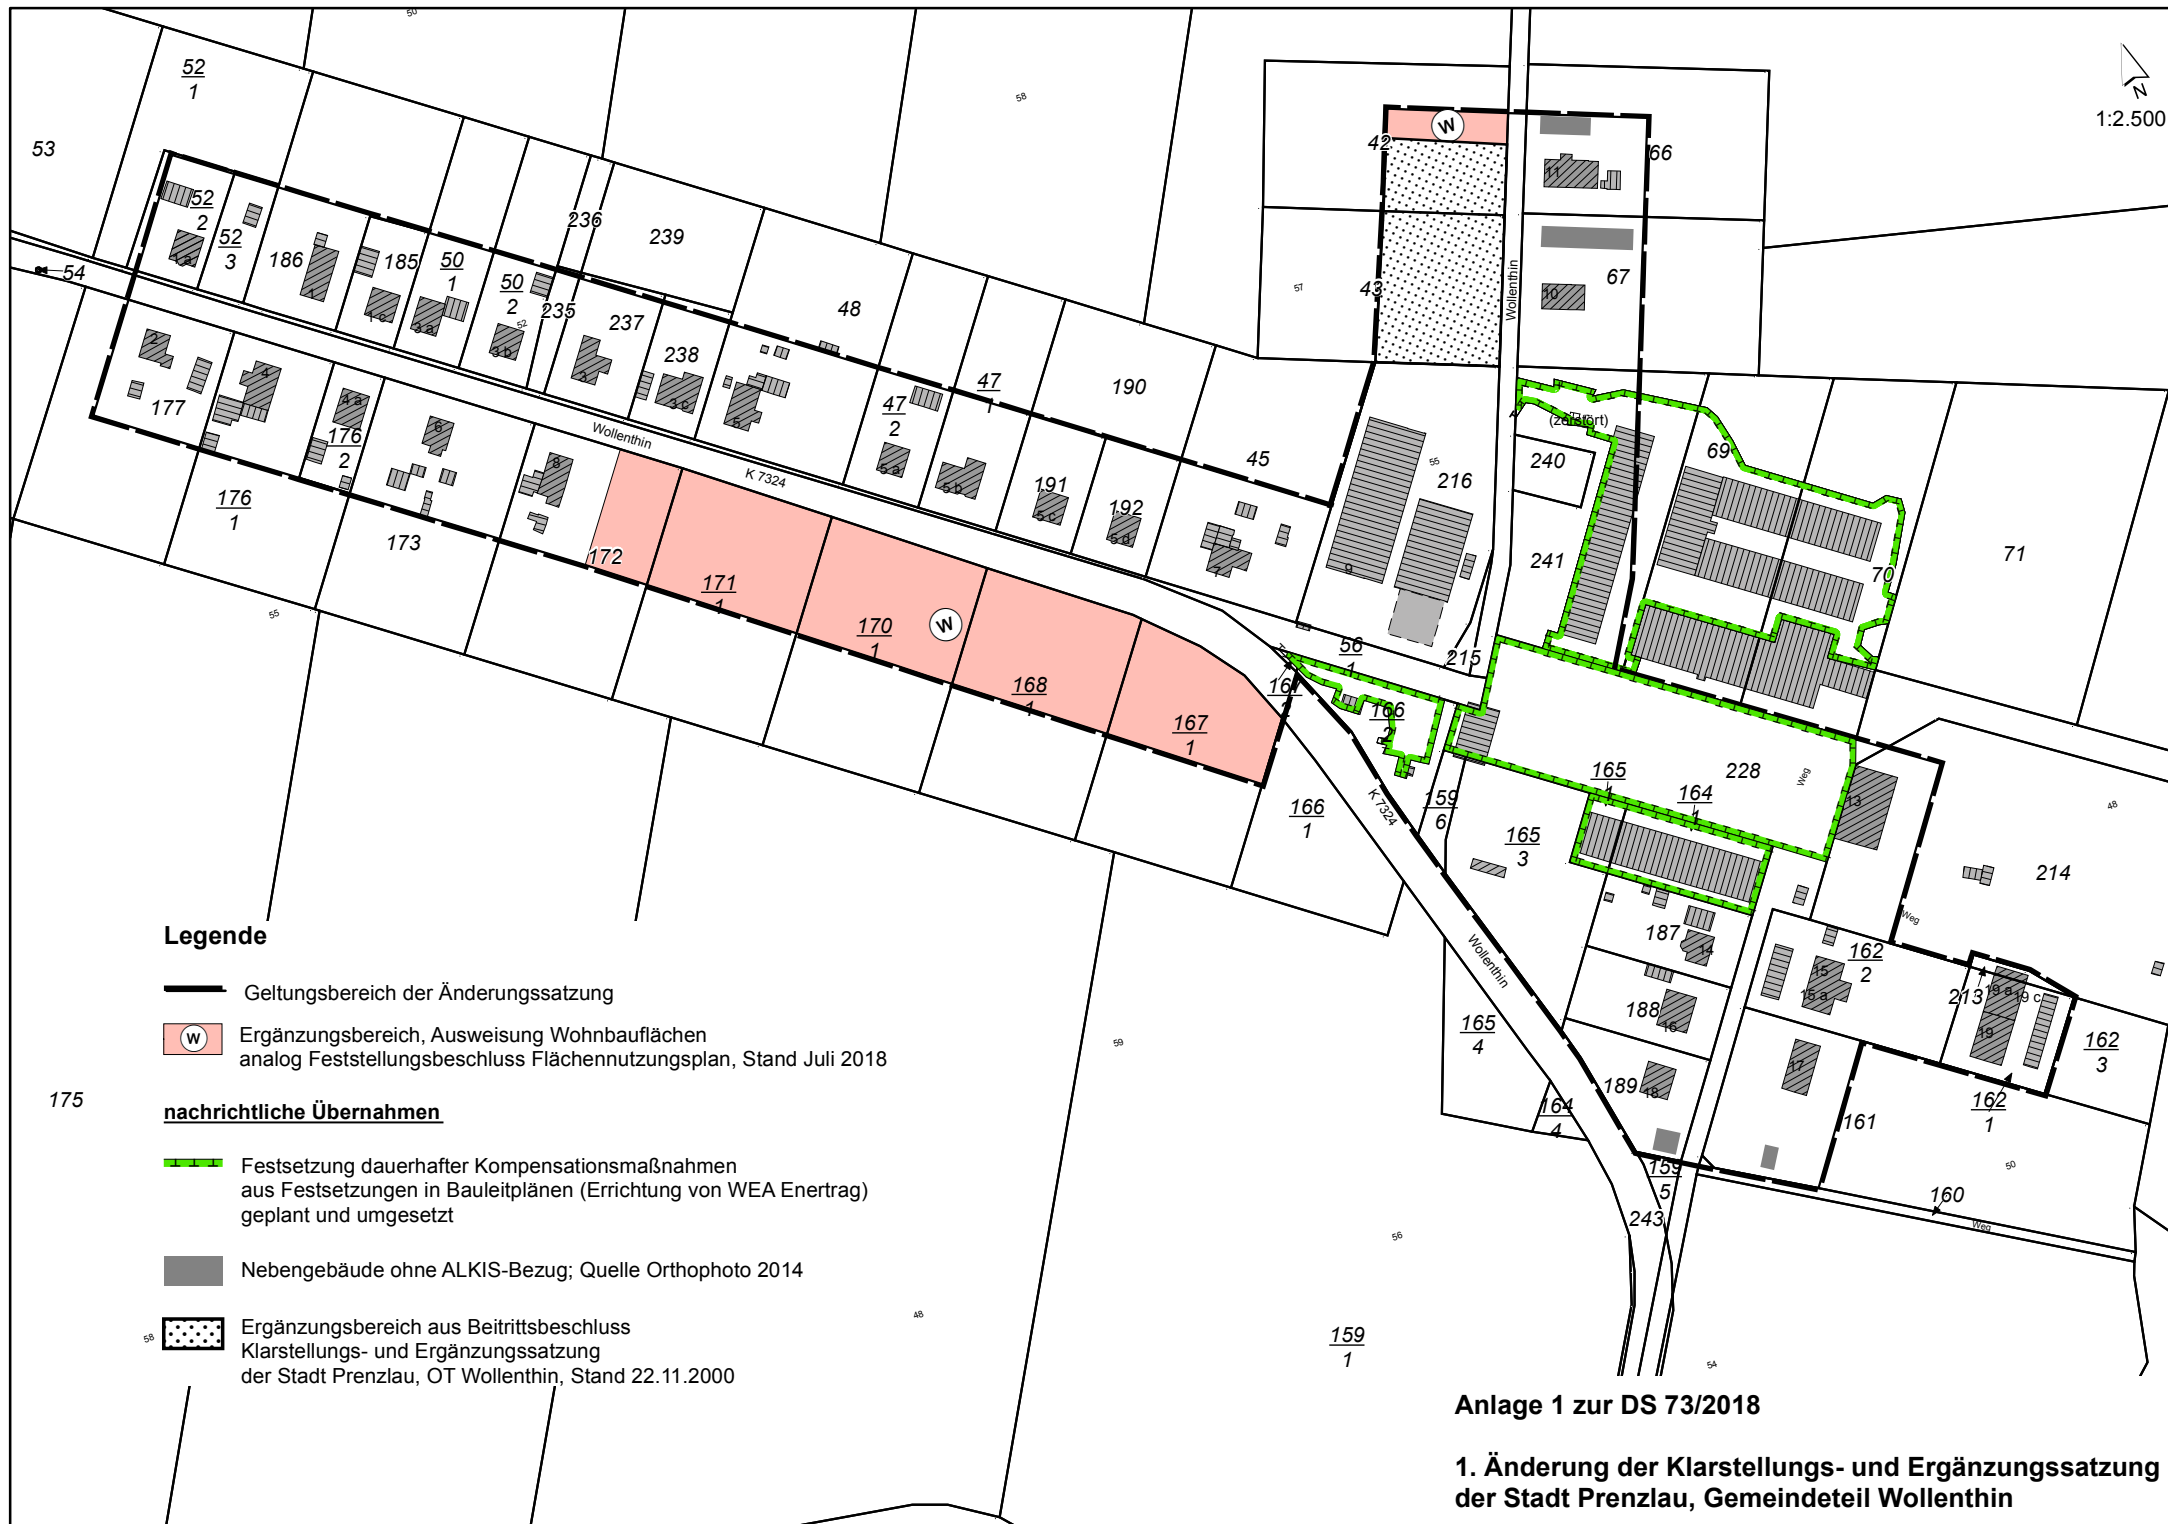

Legende

- Geltungsbereich der Änderungssatzung
- Ergänzungsbereich, Ausweisung Wohnbauflächen analog Feststellungsbeschluss Flächennutzungsplan, Stand Juli 2018

nachrichtliche Übernahmen

- Festsetzung dauerhafter Kompensationsmaßnahmen aus Festsetzungen in Bauleitplänen (Errichtung von WEA Enertrag) geplant und umgesetzt
- Nebengebäude ohne ALKIS-Bezug; Quelle Orthophoto 2014
- Ergänzungsbereich aus Beitrittsbeschluss Klarstellungs- und Ergänzungssatzung der Stadt Prenzlau, OT Wollenthin, Stand 22.11.2000

Anlage 1 zur DS 73/2018

1. Änderung der Klarstellungs- und Ergänzungssatzung der Stadt Prenzlau, Gemeindeteil Wollenthin