

Ortsbeiratssitzung in Dauer am 09.05.2017


Durchführung des Bauvorhabens in 2017

zu verlegende Medien


- RNE Trinkwasserleitung NUWA – 440 m DN 100
- Mittelspannungskabel Stadtwerke – 480 m



Bauvorhaben Dauer Siedlungsweg - 2017

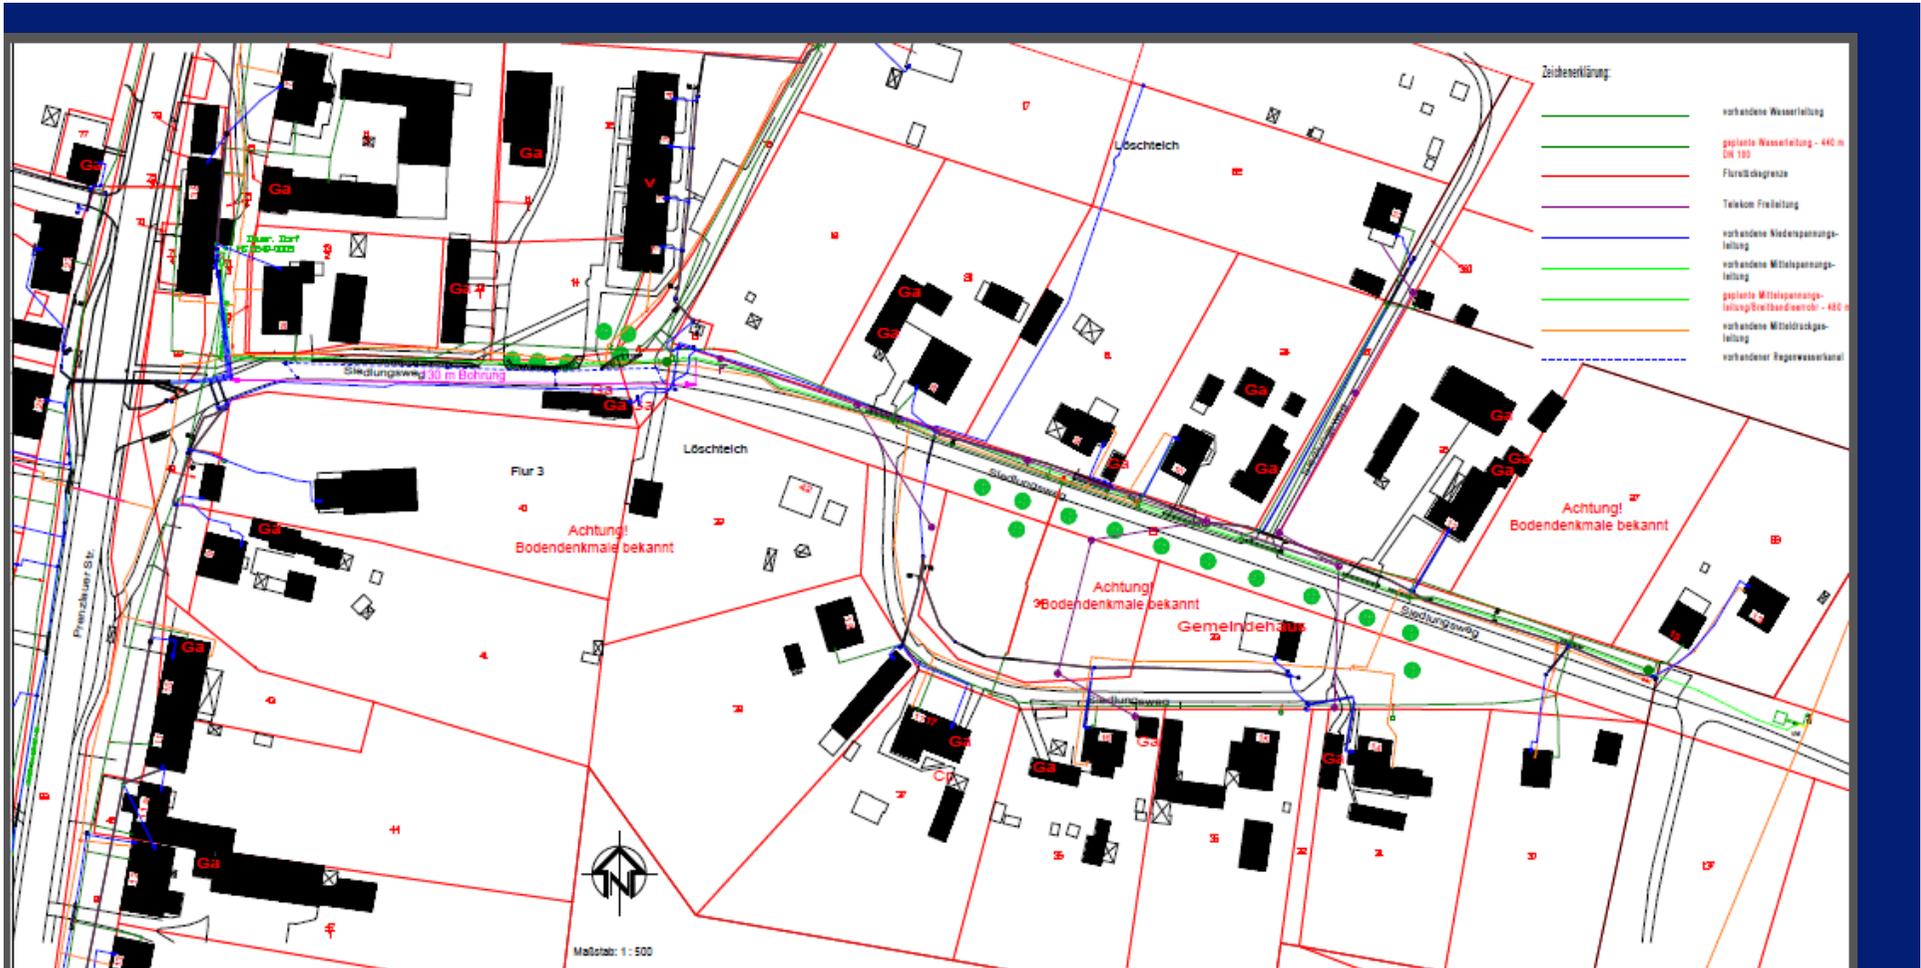


Bauvorhaben Dauer Siedlungsweg - 2017

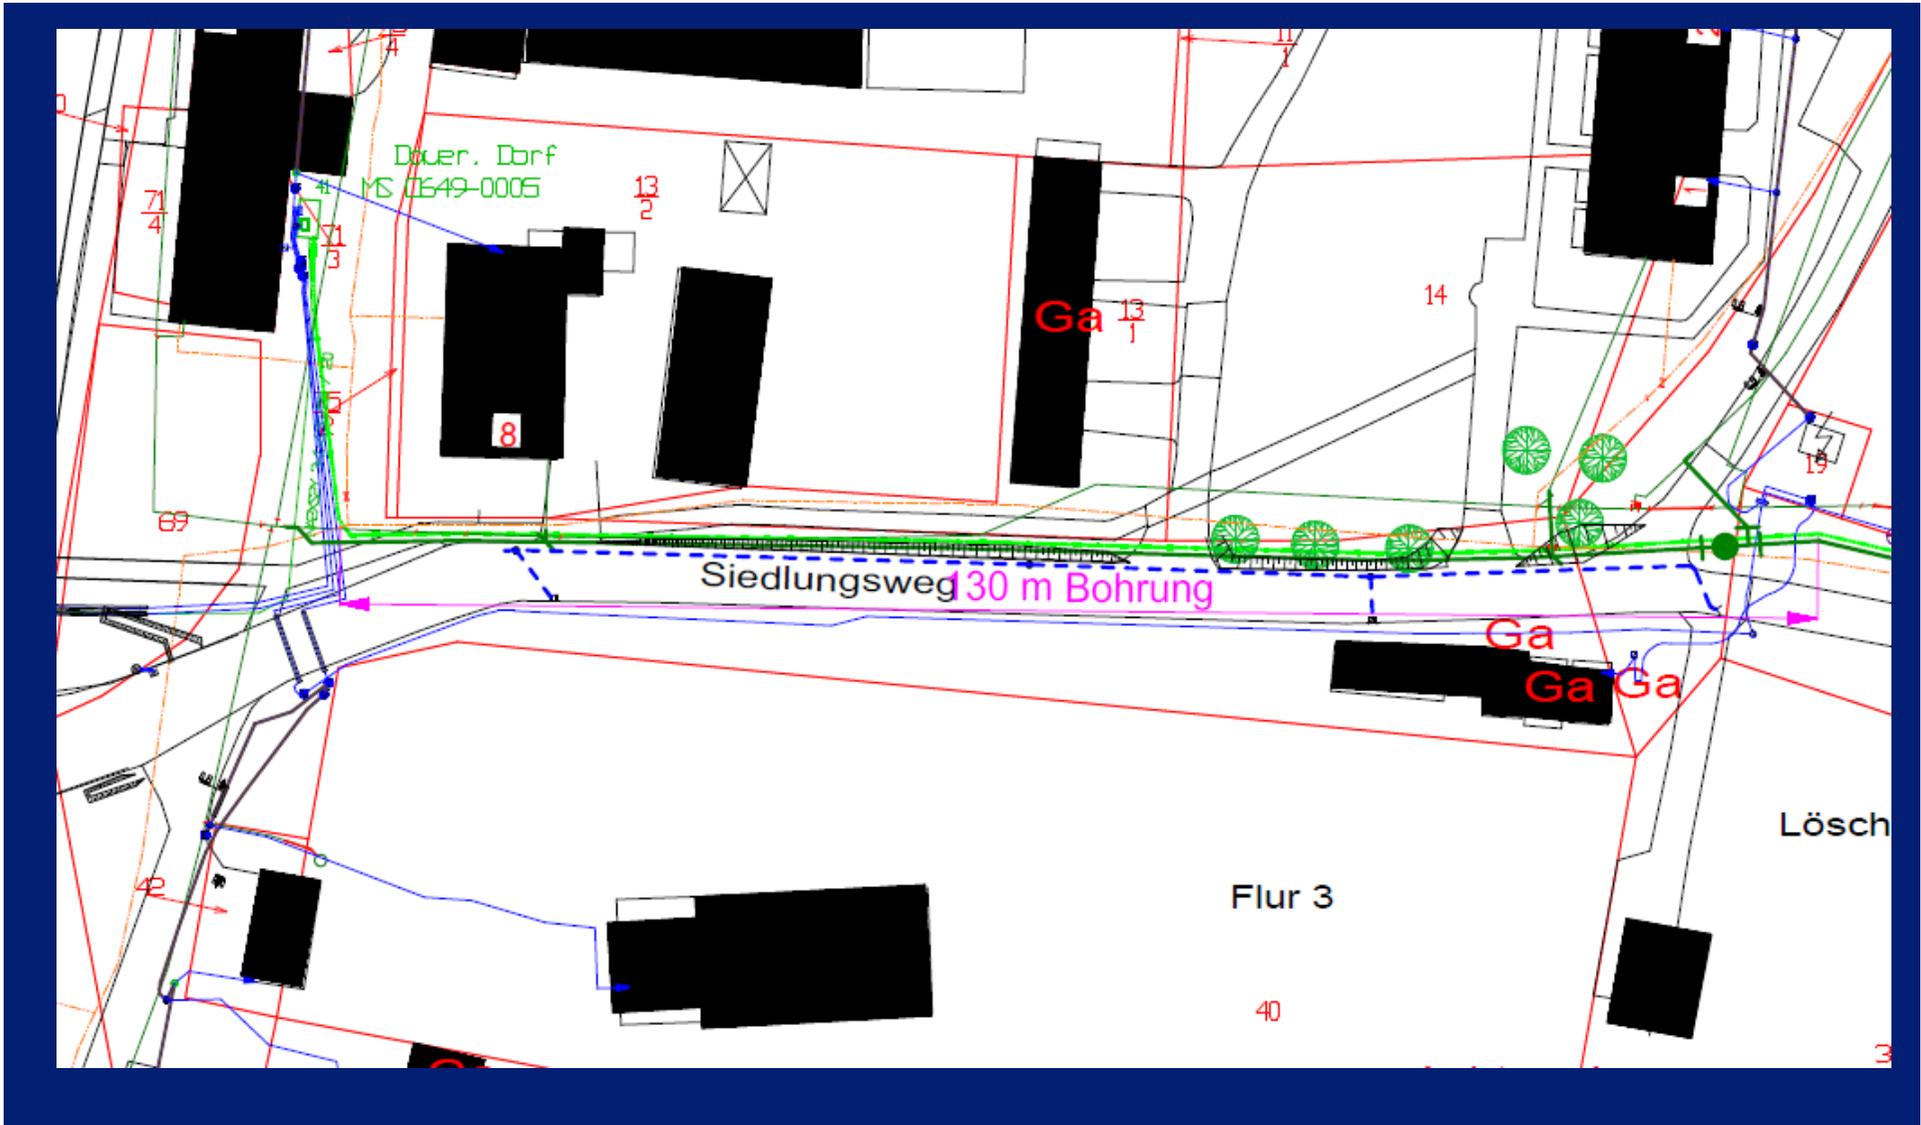

Durchführung des Bauvorhabens in 2017 Siedlungsweg 8



Rohrleitungen im Siedlungsweg in Dauer (Blickrichtung Ortsausgang, Prenzlauer Straße Nr. 8)

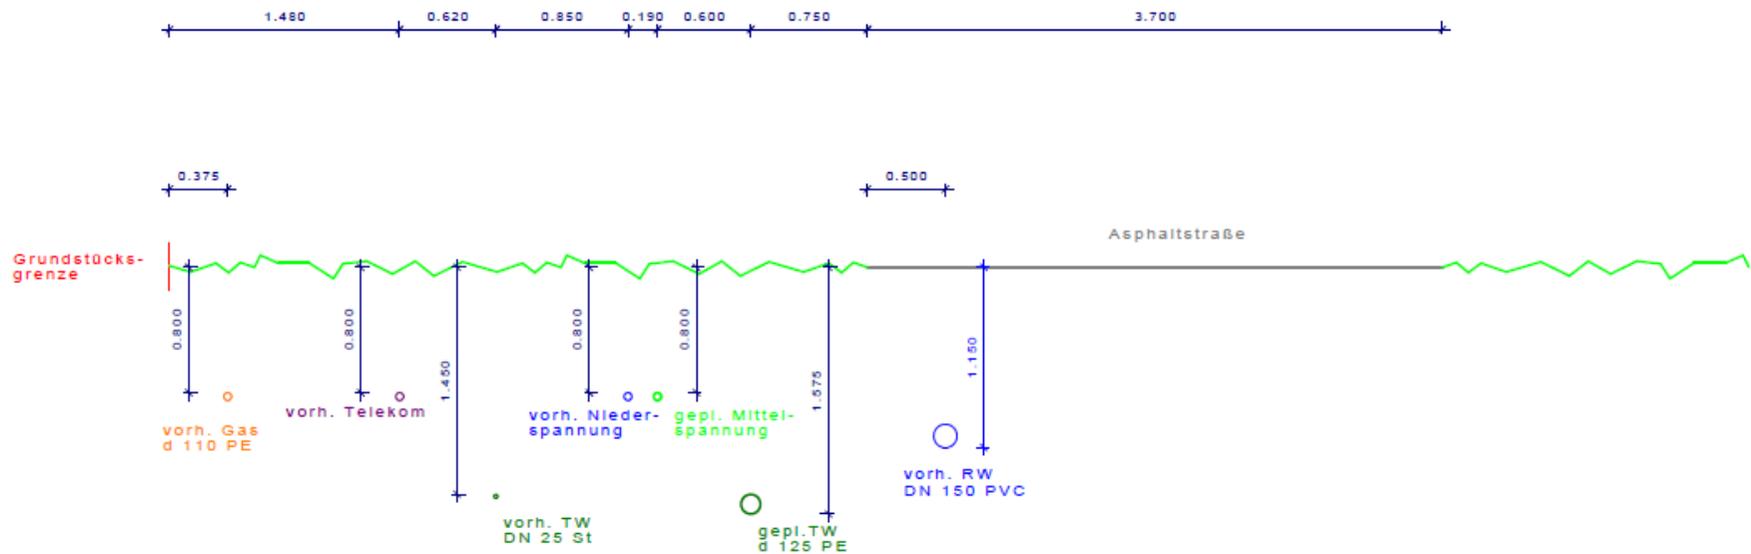

INGENIEURBÜRO *TIEFBAU* PAULS	Trinkwasserleitung, Kabelleerrohr und Strom im Siedlungsweg in Dauer - Querschnitt	
	Maßstab:	1 : 25
	Blattgröße:	420 x 297
	Datum:	05/2017
		Blattnummer 1

Bauvorhaben Dauer Siedlungsweg - 2017

Bauzeitenplan Trinkwasser, Kabelleerrohr und Strom im Siedlungsweg in Dauer

Nr.	B A U Z E I T																																
	Bauwoche																																
	15	16	17	18	19	20	21	22	23	24	25	26	27	28	29	30	31	32	33	34	35	36	37	38	39	40	41	42					
1. Ausführungsplanung				01.05. bis 31.05.																													
2. Vorbereitung Ausschreibung					15.05. bis 31.05.																												
3. Veröffentlichung									06.06.																								
4. Versand Ausschreibungsunterlagen									ab 06.06.																								
5. Ausschreibung									06.06. bis 21.06.																								
6. Submission											21.06.																						
7. Auswertung/Vergabe											21.06. bis 21.07.																						
8. Bauzeit																						21.08. bis 29.09.											

Durchführung des Bauvorhabens in 2017

Siedlungsweg 8

Dankeschön