


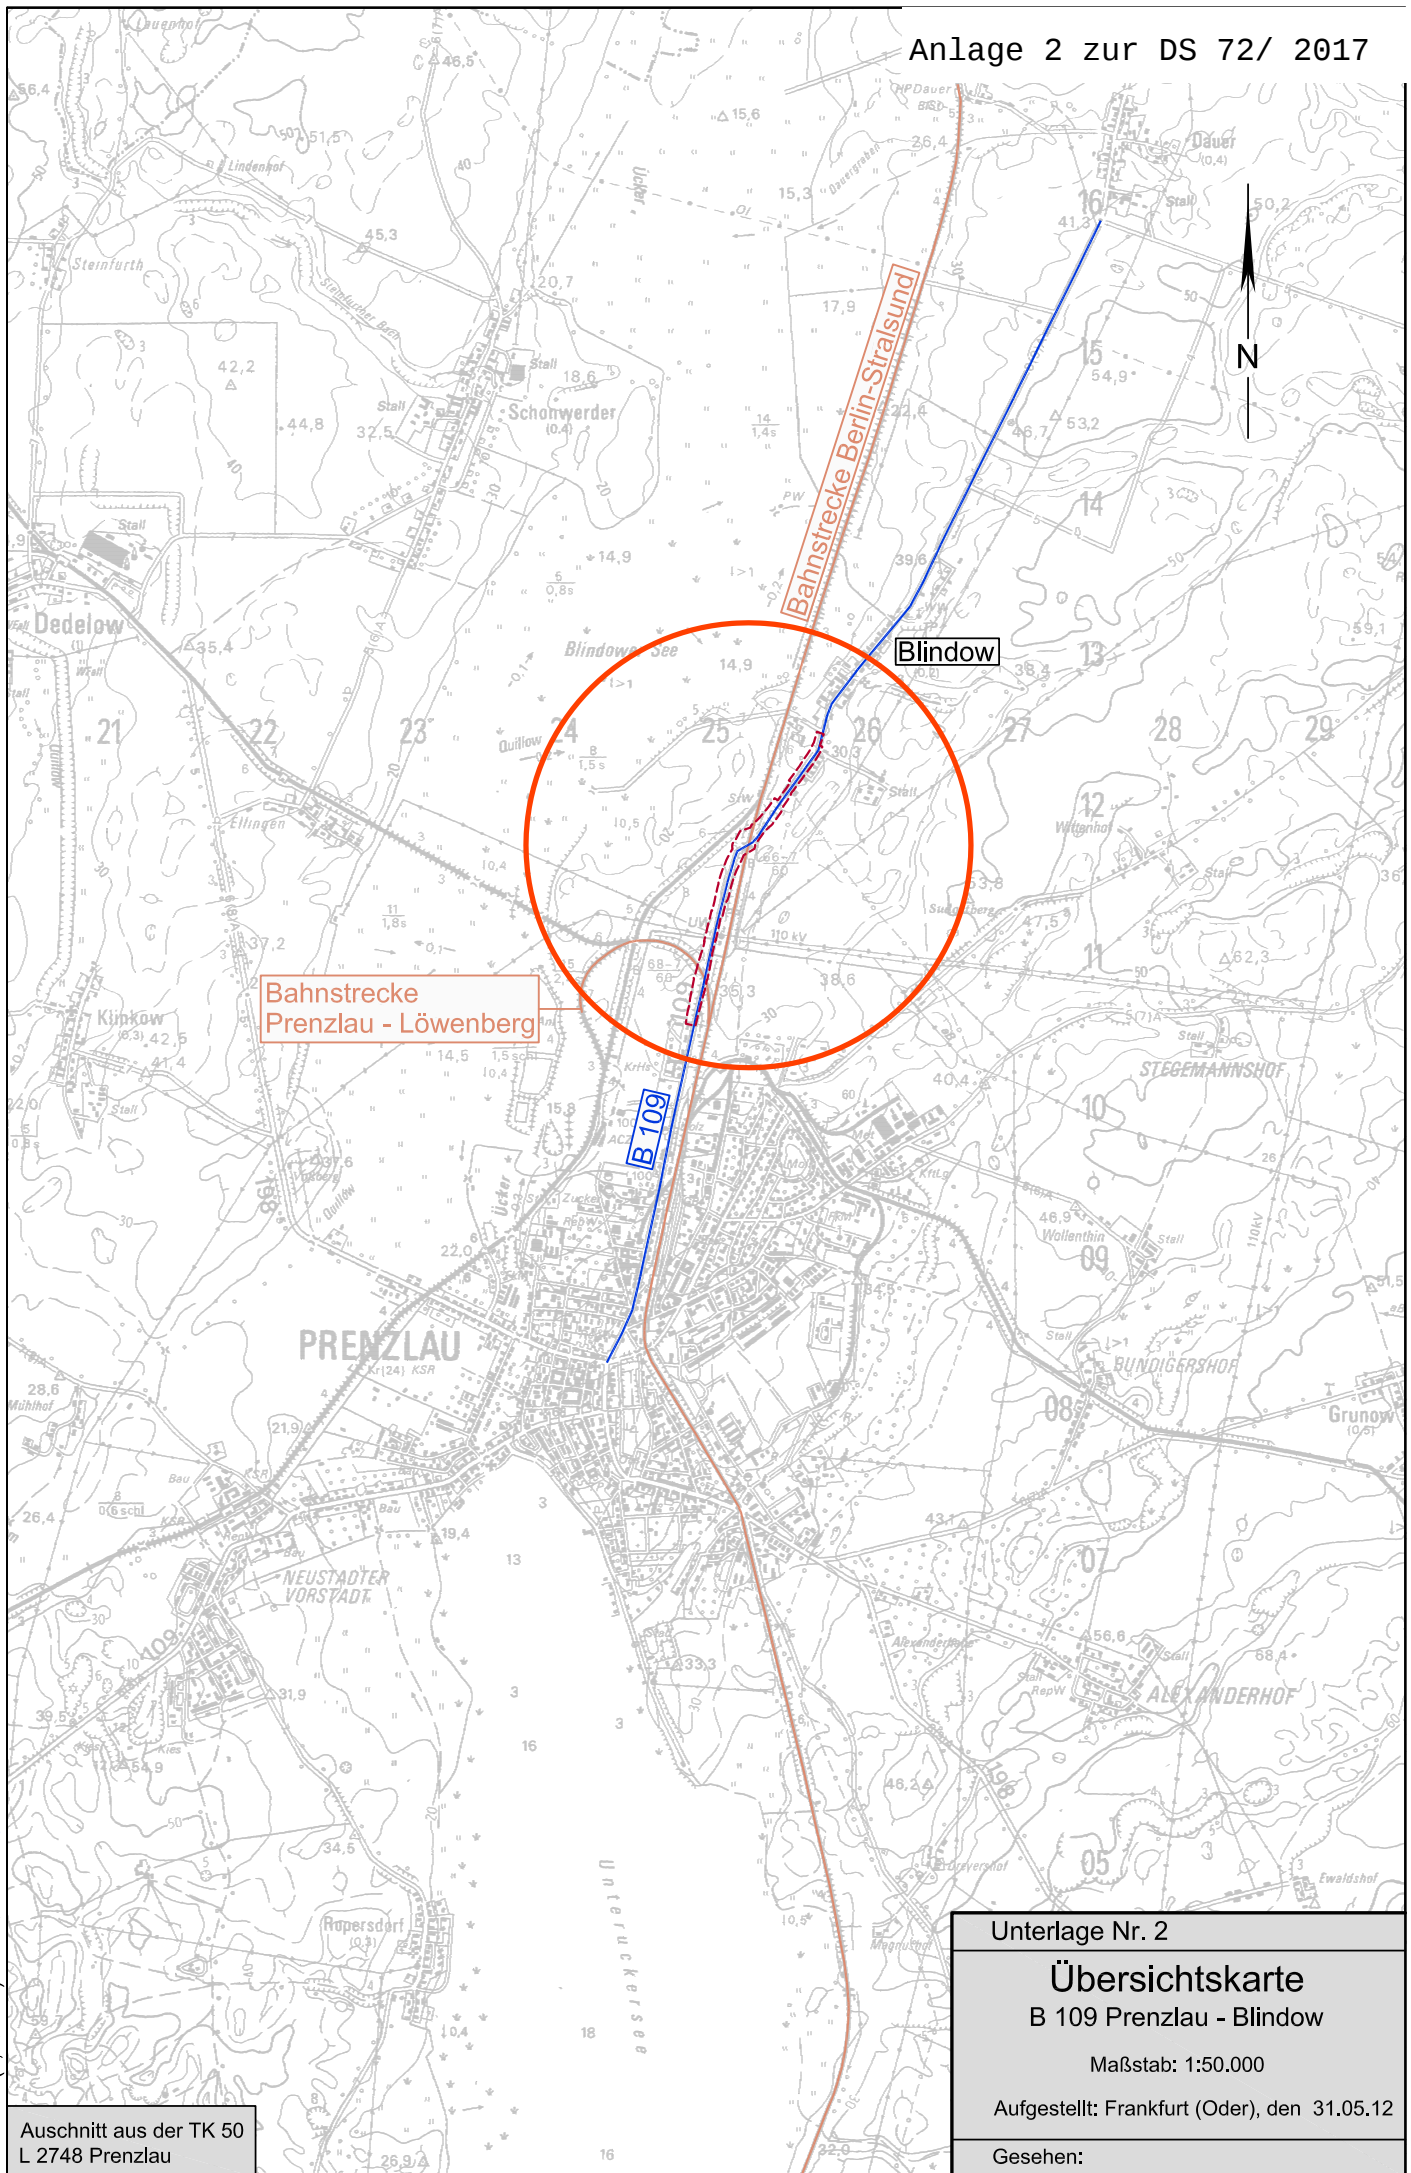

P:\270727-07-020-1\Planung\CAD\1205-Endfassung\U 2.dwg
210 x 297 (0.062 m²) akt. Stand: 09/11

Ausschnitt aus der TK 50
L 2748 Prenzlau

Unterlage Nr. 2

Übersichtskarte
B 109 Prenzlau - Blindow

Maßstab: 1:50.000

Aufgestellt: Frankfurt (Oder), den 31.05.12

Gesehen: