


Anlage 2 zur Niederschrift HAU-A vom 10.02.2020

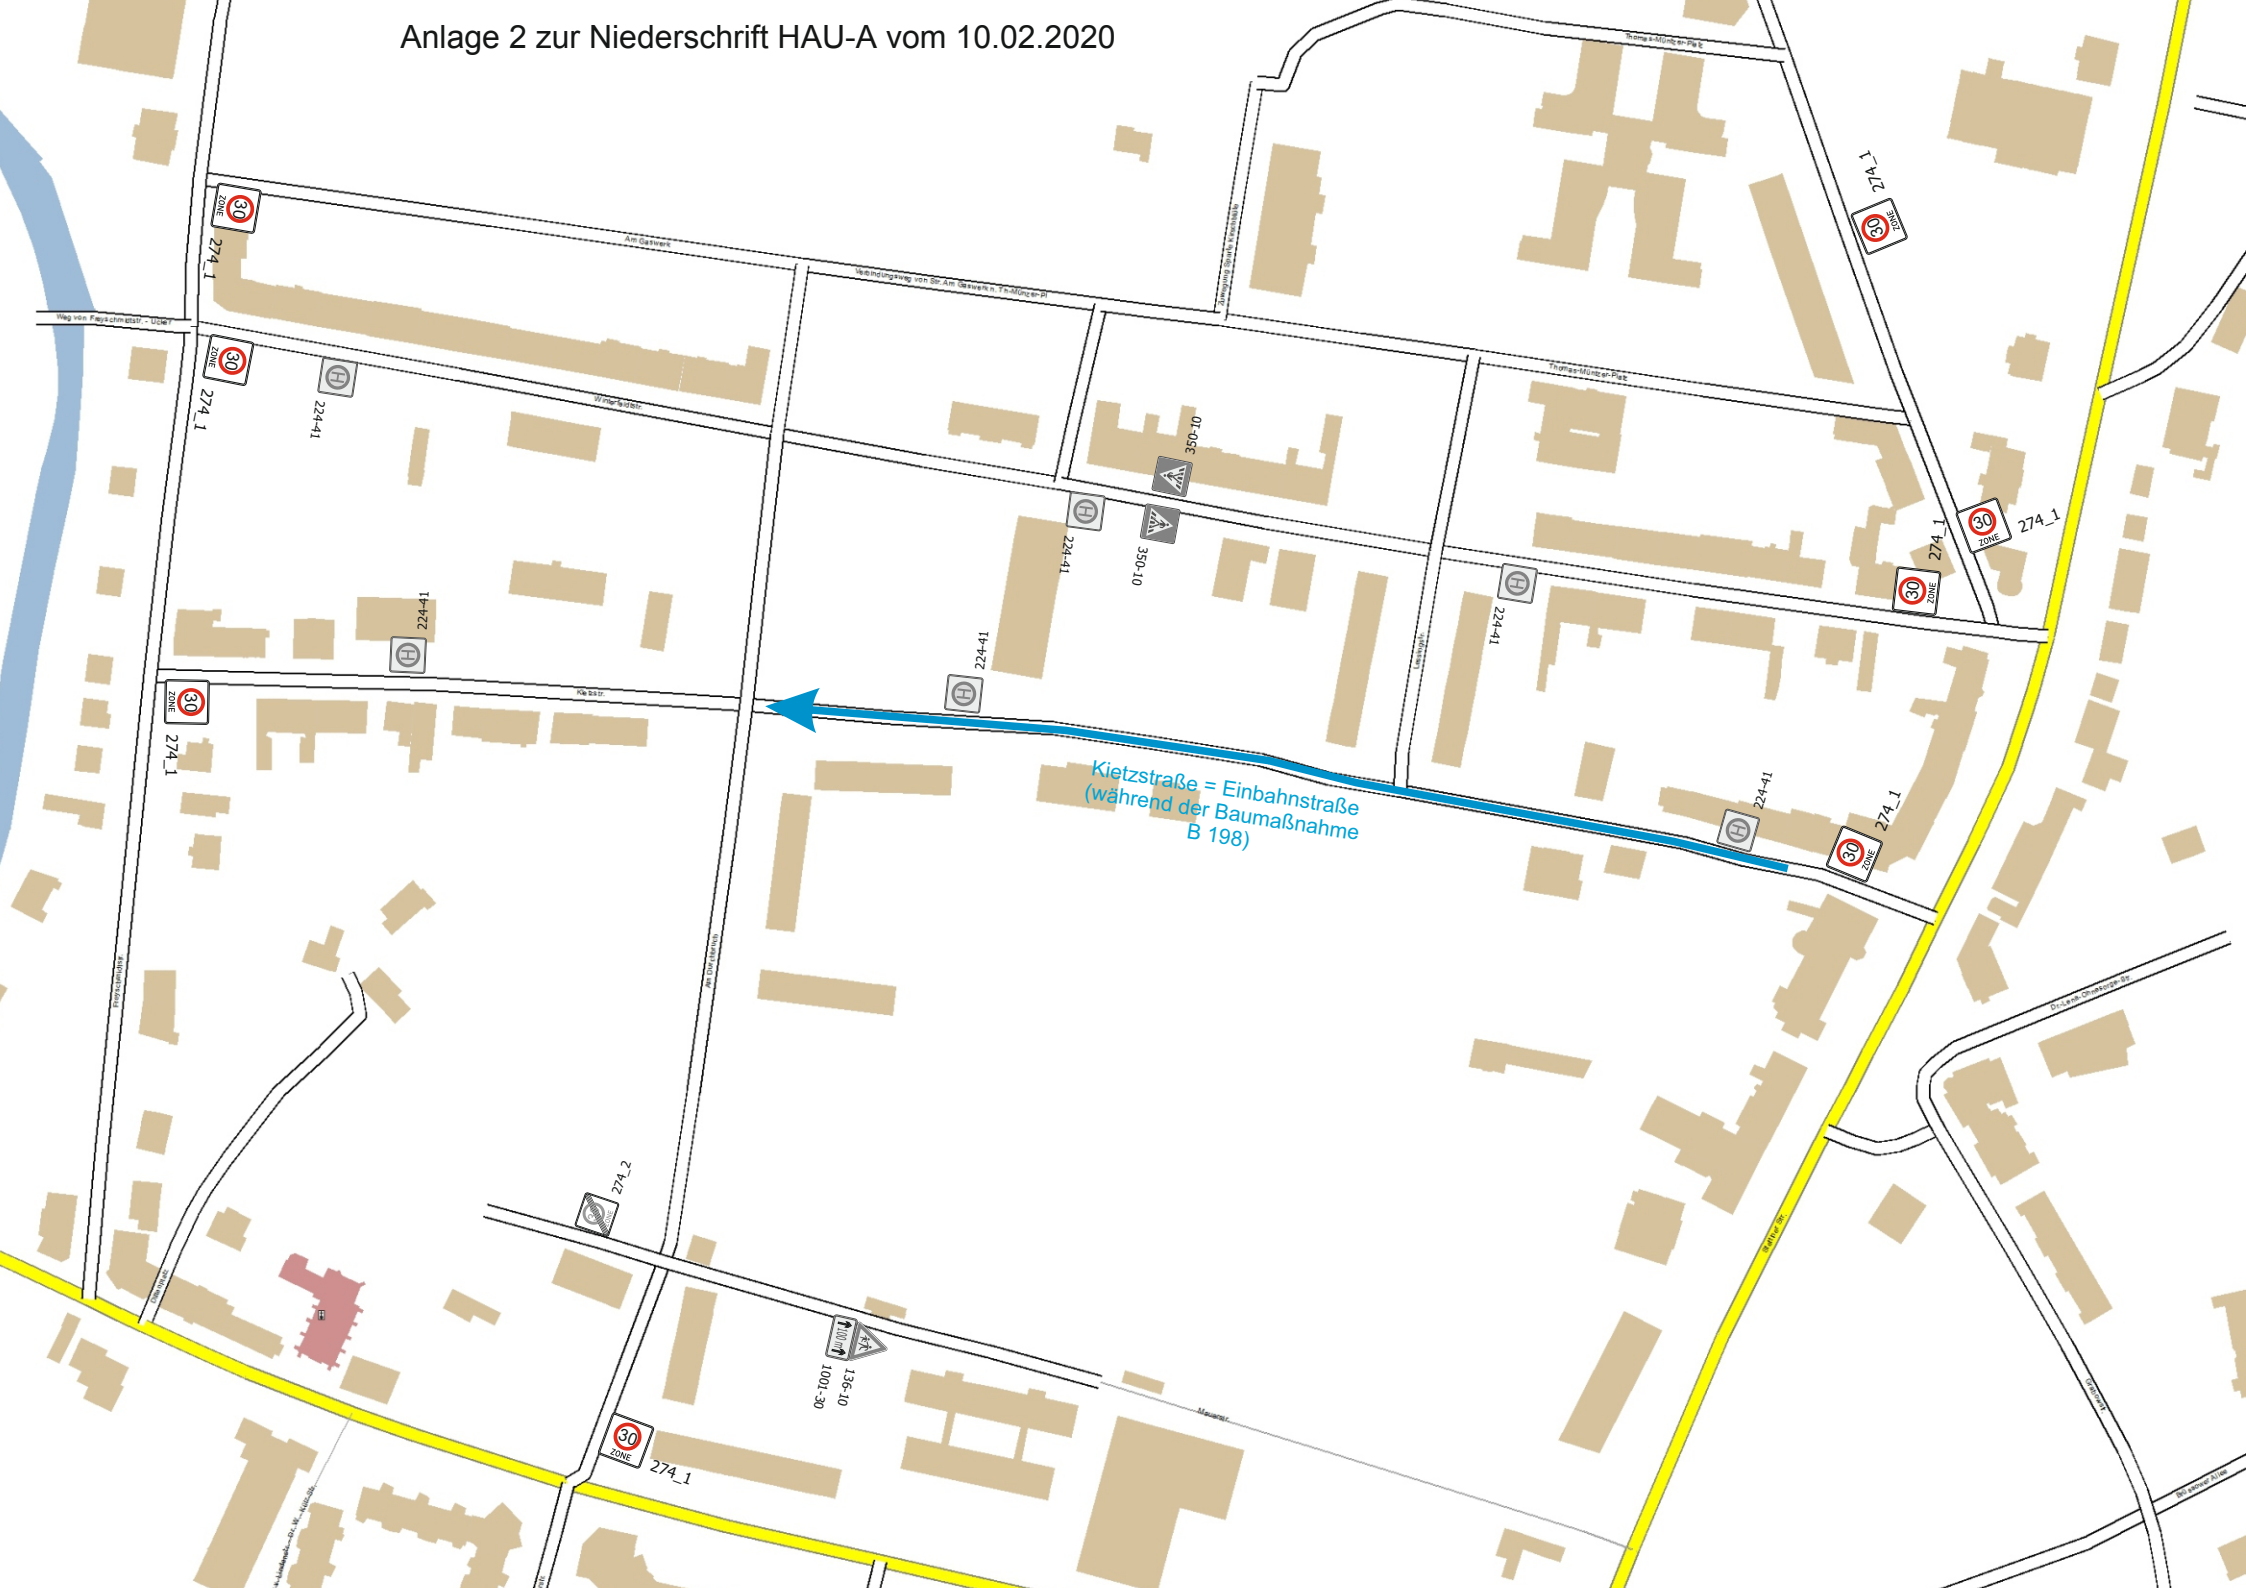

Kietzstraße = Einbahnstraße
(während der Baumaßnahme
B 198)

136-10
1001-30

30
ZONE
274_1

30
ZONE
274_1

30
ZONE
274_1

30
ZONE
274_1

30
ZONE
274_1

30
ZONE
274_1

30
ZONE
274_1

224-41

14-22

14-22

224-41

350-10

01-09

224-41

224-41

30
ZONE
274_1

30
ZONE
274_2

30
ZONE
274_1

30
ZONE
274_1