


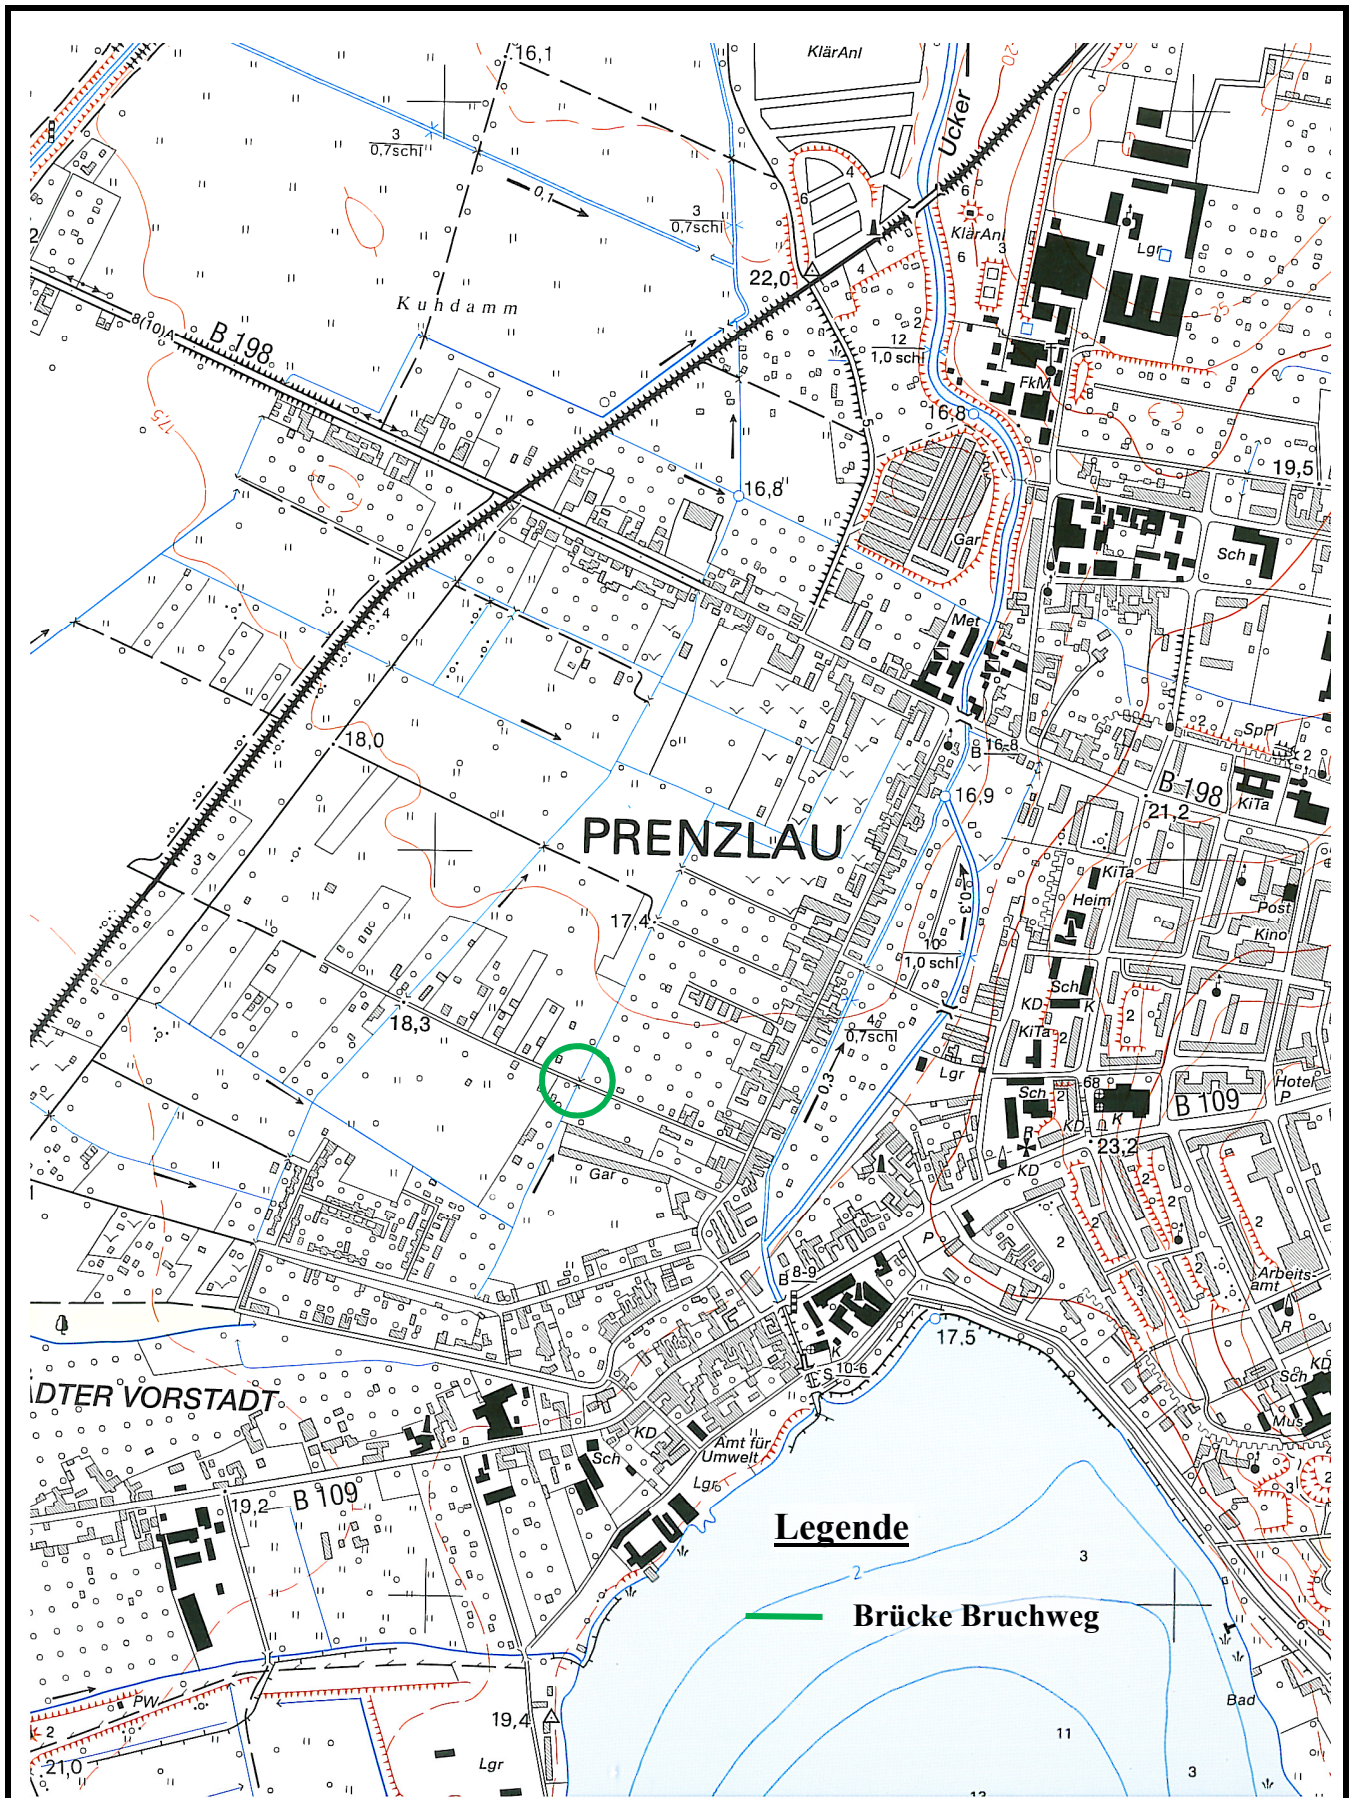

KUTIWA projekt gmbh
BERATENDE INGENIEURE VBI

Ingenieurbüro für Kultur-, Tief- und Wasserbau
Pasewalker Str. 18 Tel. (0396 01) 20567
17098 Friedland/Meckl. Fax (0396 01) 26289
Internet: www.kutiwa.de e-mail: info@kutiwa.de

**Baumaßnahme
„Ersatzbauwerk für
Brücke Bruchweg“
in Prenzlau**

Übersichtslageplan

M 1: 10.000

