


# Stadt Prenzlau Bebauungsplan D III "Marktberg"

Teil A: Planzeichnung

Anlage 2 zur DS 167/2010

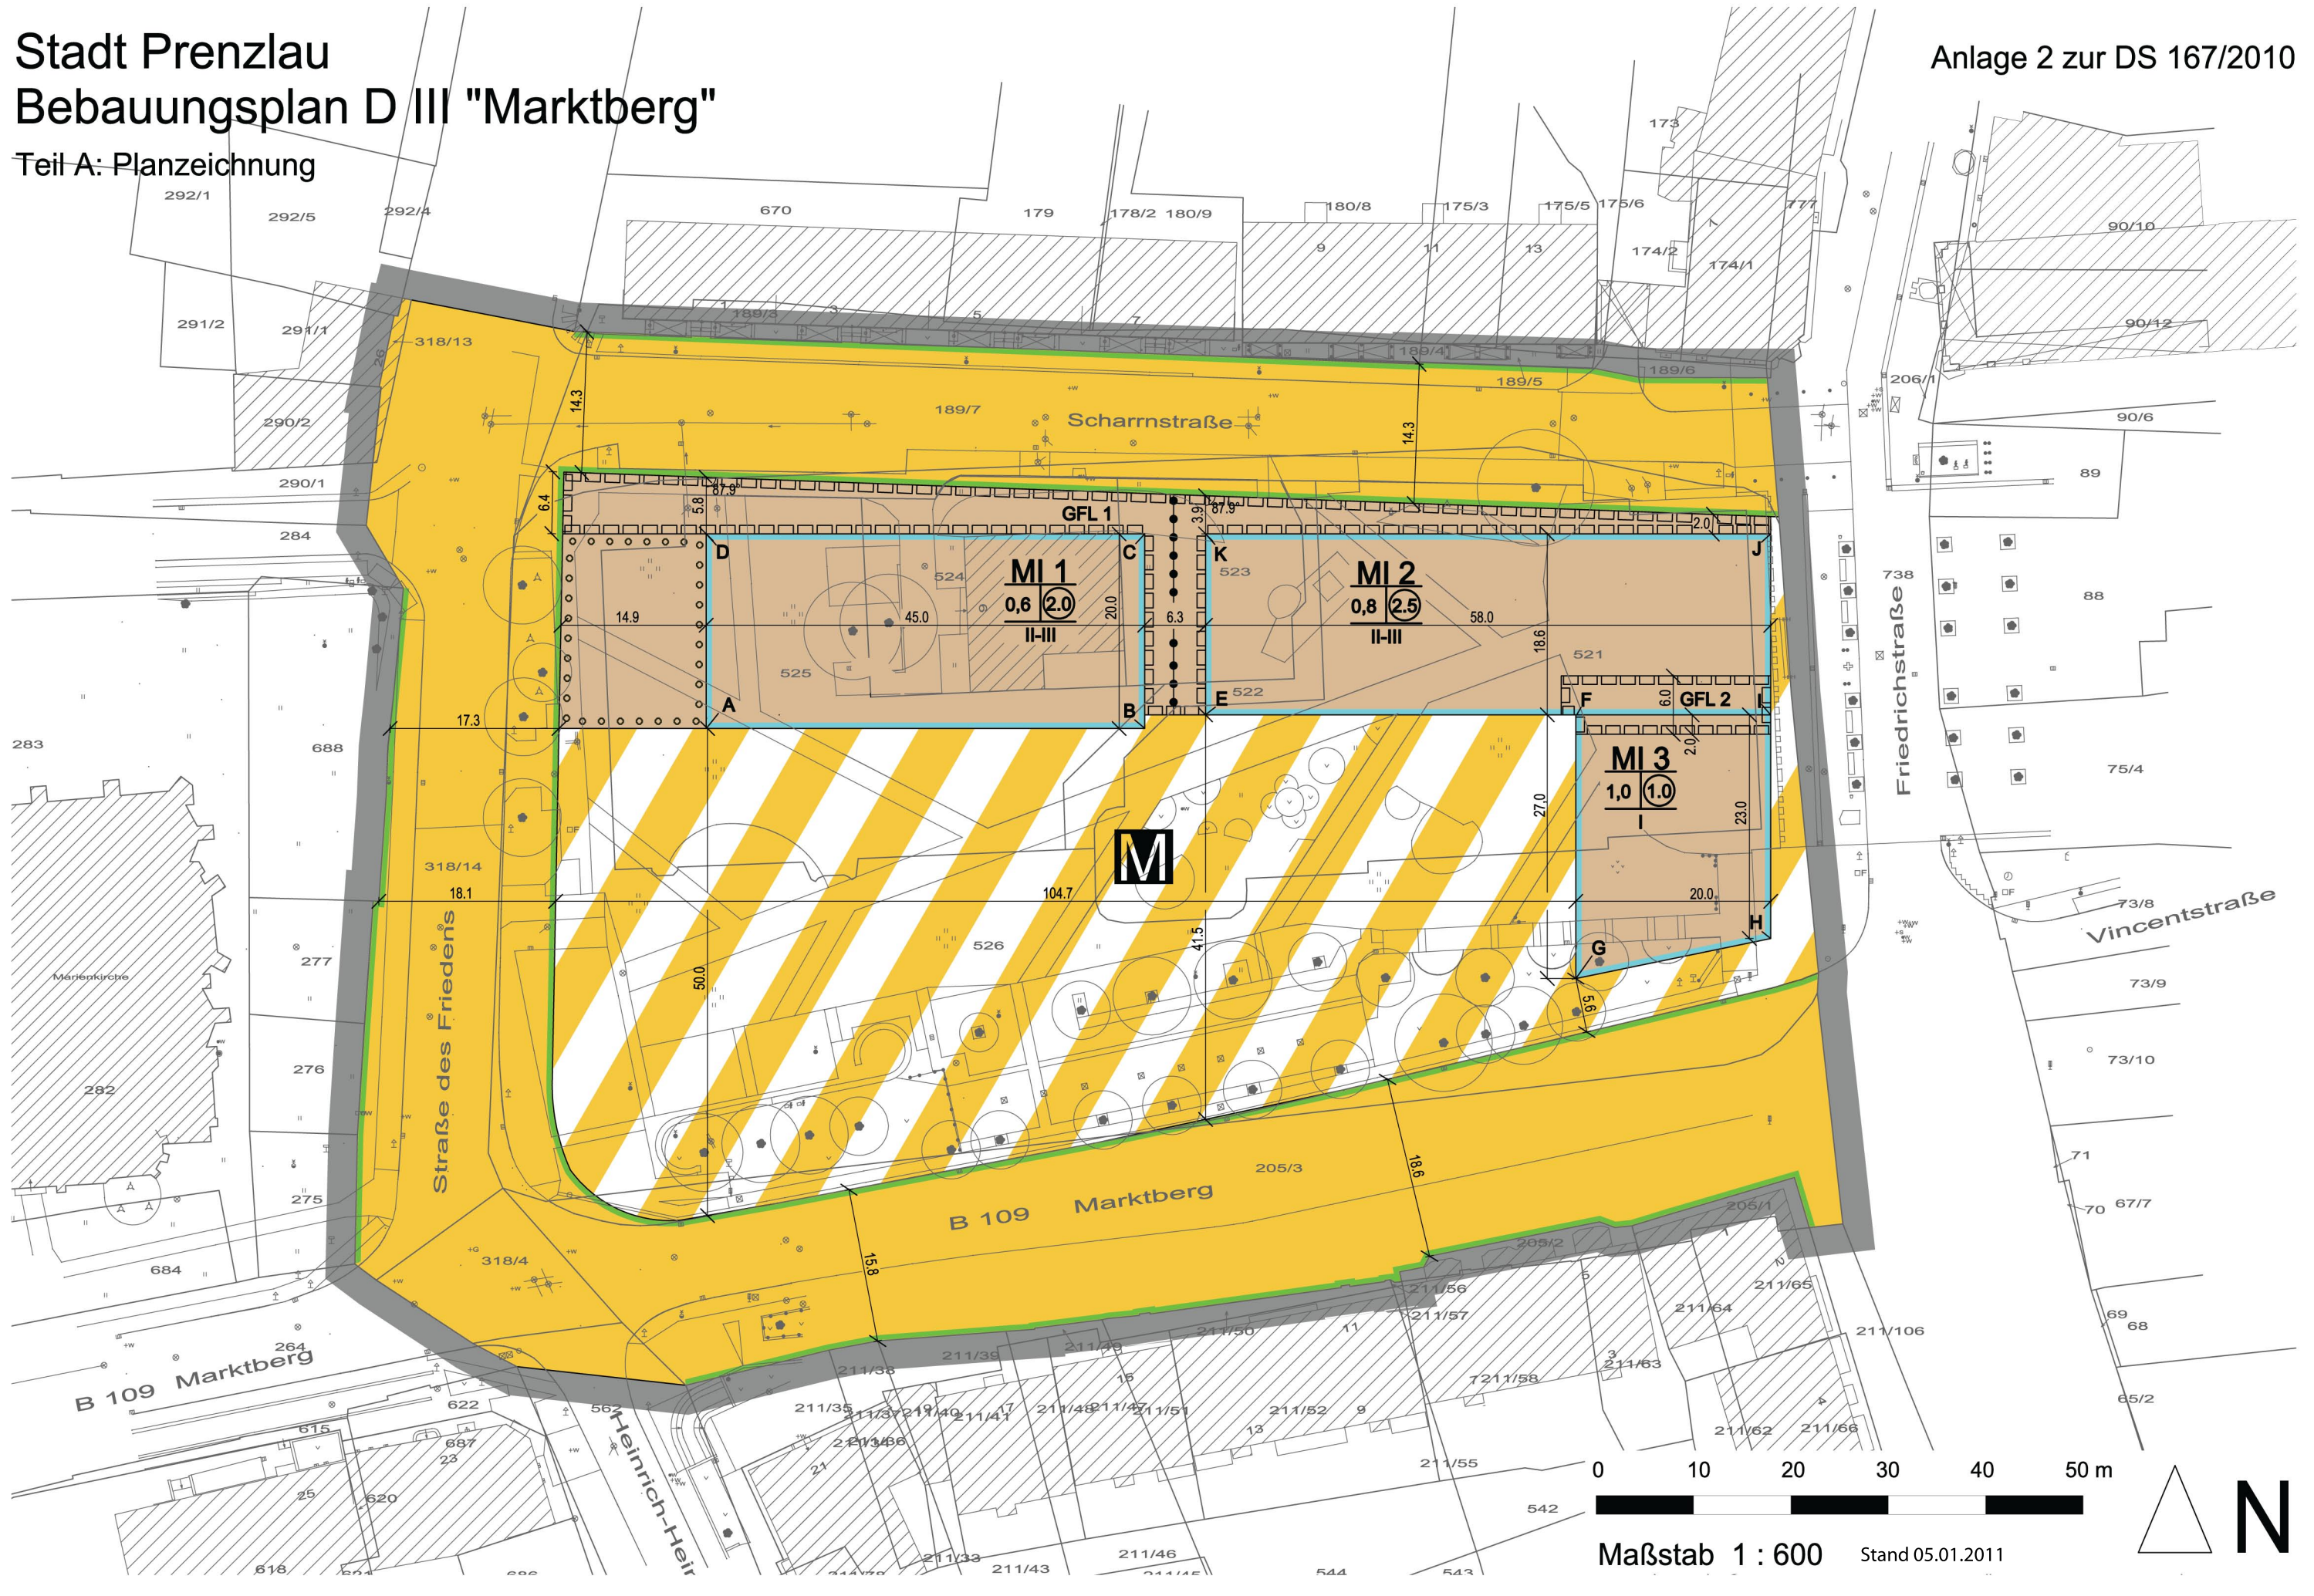

Maßstab 1 : 600 Stand 05.01.2011

