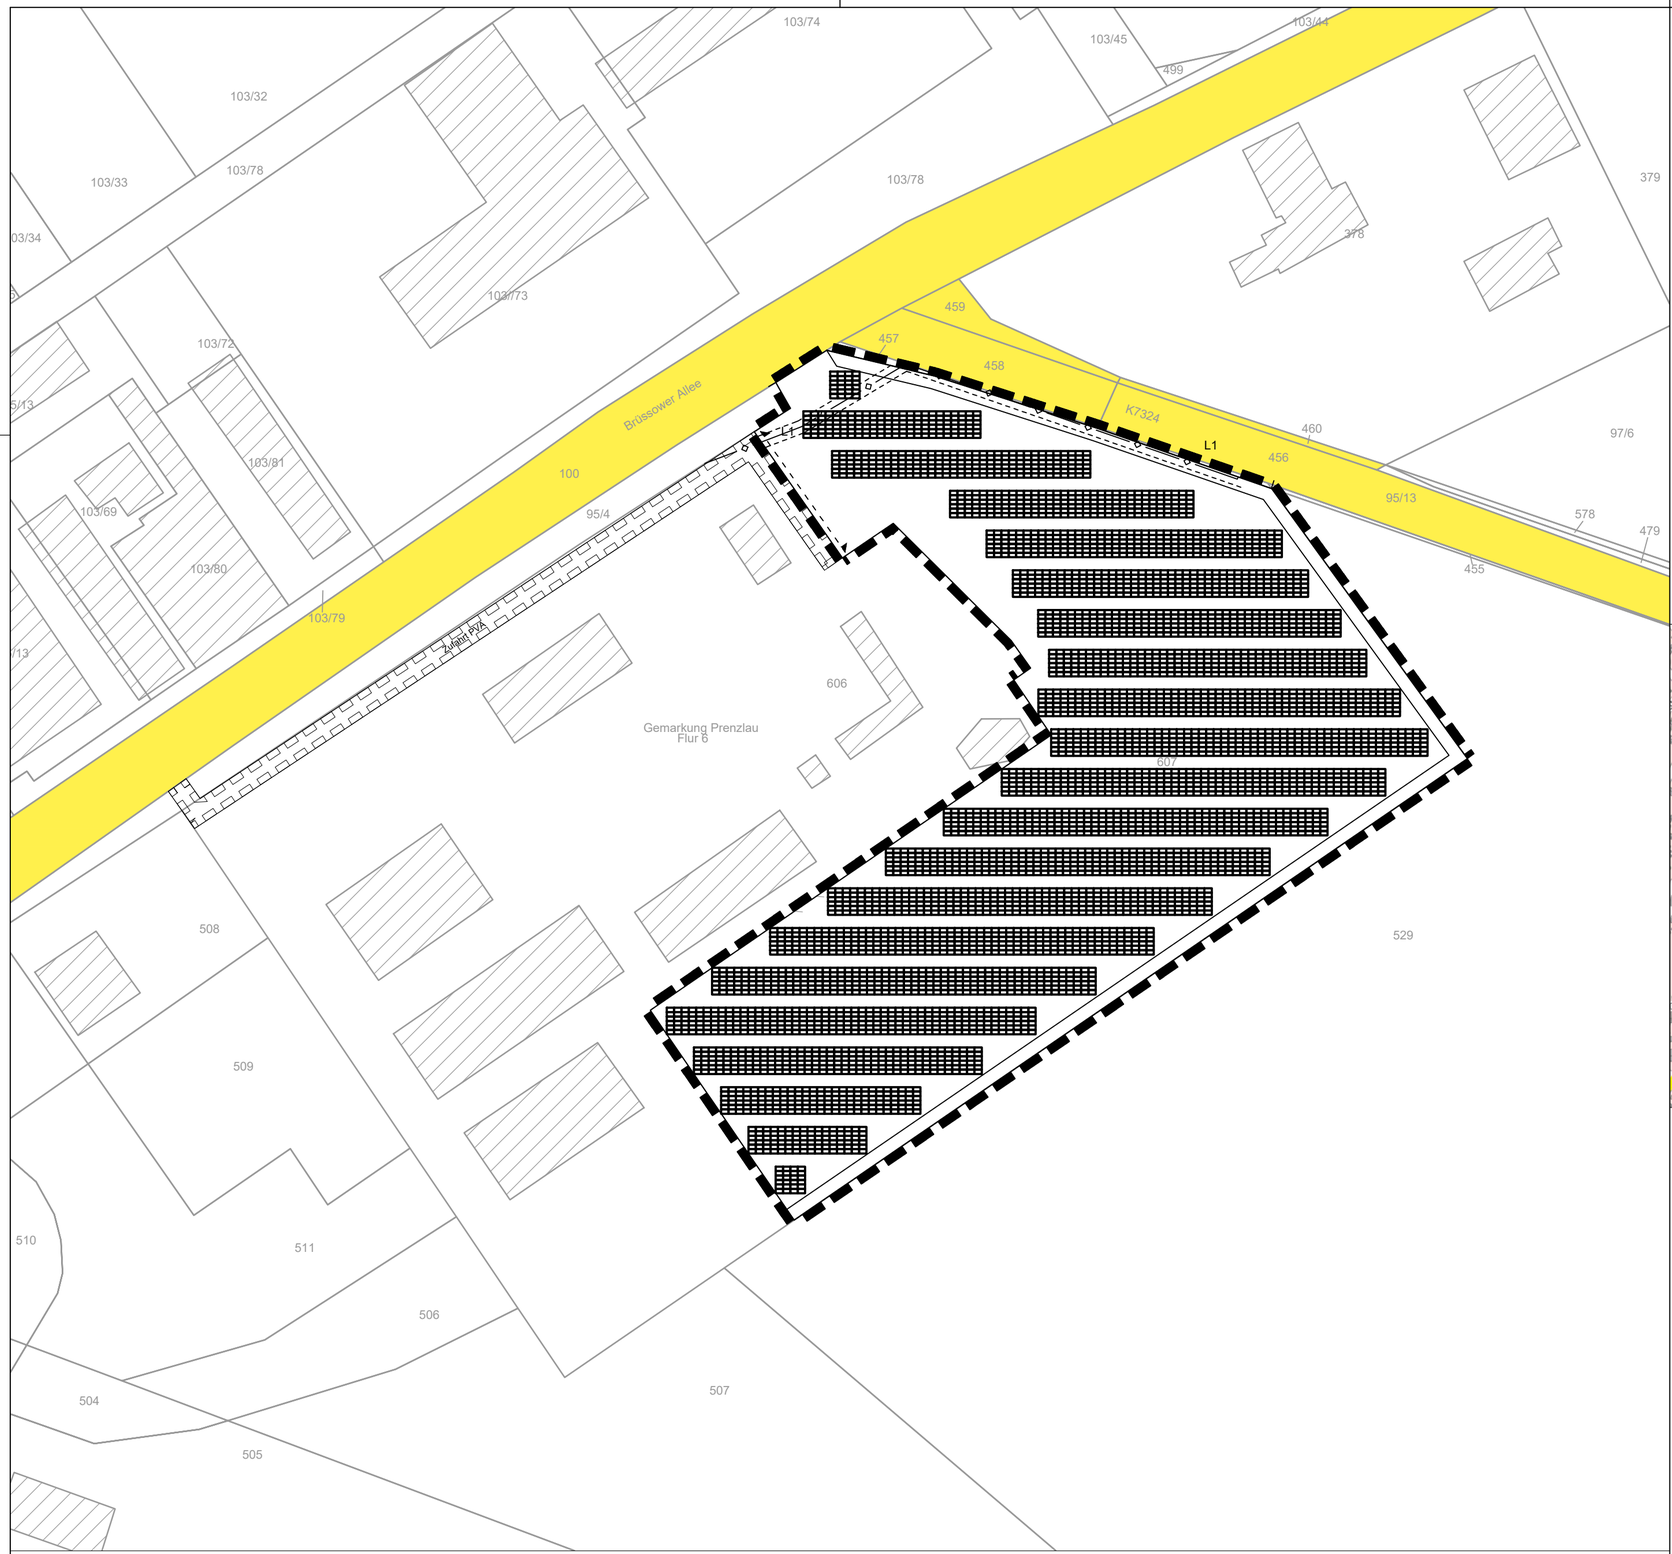

0 50 100 Meter

Maßstab 1:1.000

Als Plangrundlage dient ein Auszug aus dem Liegenschaftskataster der Stadt Prenzlau, Gemarkung Prenzlau, Flur 6 zur Verfügung gestellt durch das Vermessungsbüro Frank Konopka am 16.05.2019 sowie der Auszug aus dem digitalen Liegenschaftskataster der LGB mit Stand 04/2020.

Legende

- Photovoltaik-Module
- Einfahrtbereich
- Zufahrt zur PVA
- Straßenverkehrsfläche
- Geltungsbereich des vorhabenbezogenen Bebauungsplans
- bauliche Anlagen (Bestand)
- bauliche Anlagen (Bestand, Abriss geplant)
- Flurstücksgrenze
- 607 Flurstücksnummer
- 3.00 m Bemaßung in m
- Niederspannungskabel (Stadtwerke)
- Leitungsrecht zugunsten der Stadtwerke Prenzlau GmbH

Übersichtskarte, nicht maßstäblich

Quelle: BrandenburgViewer

planaufstellende Kommune
Stadt Prenzlau
Am Steintor 4
17291 Prenzlau

fon (03984) 750 fax (03984) 75 190

Auftraggeber
Mayer & Sellin GmbH
Maulbronner Straße 45
75443 Ötisheim

Entwurfsverfasser
büro.knoblich
LANDSCHAFTSARCHITEKTEN
Landschaftsarchitekten BDLA/IFLA
Heinrich-Heine-Straße 13, 15537 Erkner
fon (0 33 62) 8 83 61-0 fax (0 33 62) 8 83 61-59

Lagebezug:	ETRS89.UTM-33N	***Höhenbezug:***	DHHN 2016
Landkreis:	Uckermark	***Gemeinde:***	Stadt Prenzlau
Gemarkung:	Prenzlau, Flur 6	***Flurstück:***	607

	Datum	***Name***	***Unterschrift***
Gezei.	21.10.19	Epp	
Bearb.	16.04.20	Wal	
Gepr.	21.10.19	Kno	

Vorhaben- und Erschließungsplan
"Sondergebiet Photovoltaik
Gärtnerei-Areal/Schäfergraben"
Anlage 3 zur DS 51/2020

Projektnr.: 19-040_B	***Plan-Name:*** 19-040_B_S_VEP.pdf	***Maßstab***	***Blatt*** 1
Phase: Satzung	***Plan-Maße:*** 590 mm x 400 mm	1:1.000	1 ***Bl.***