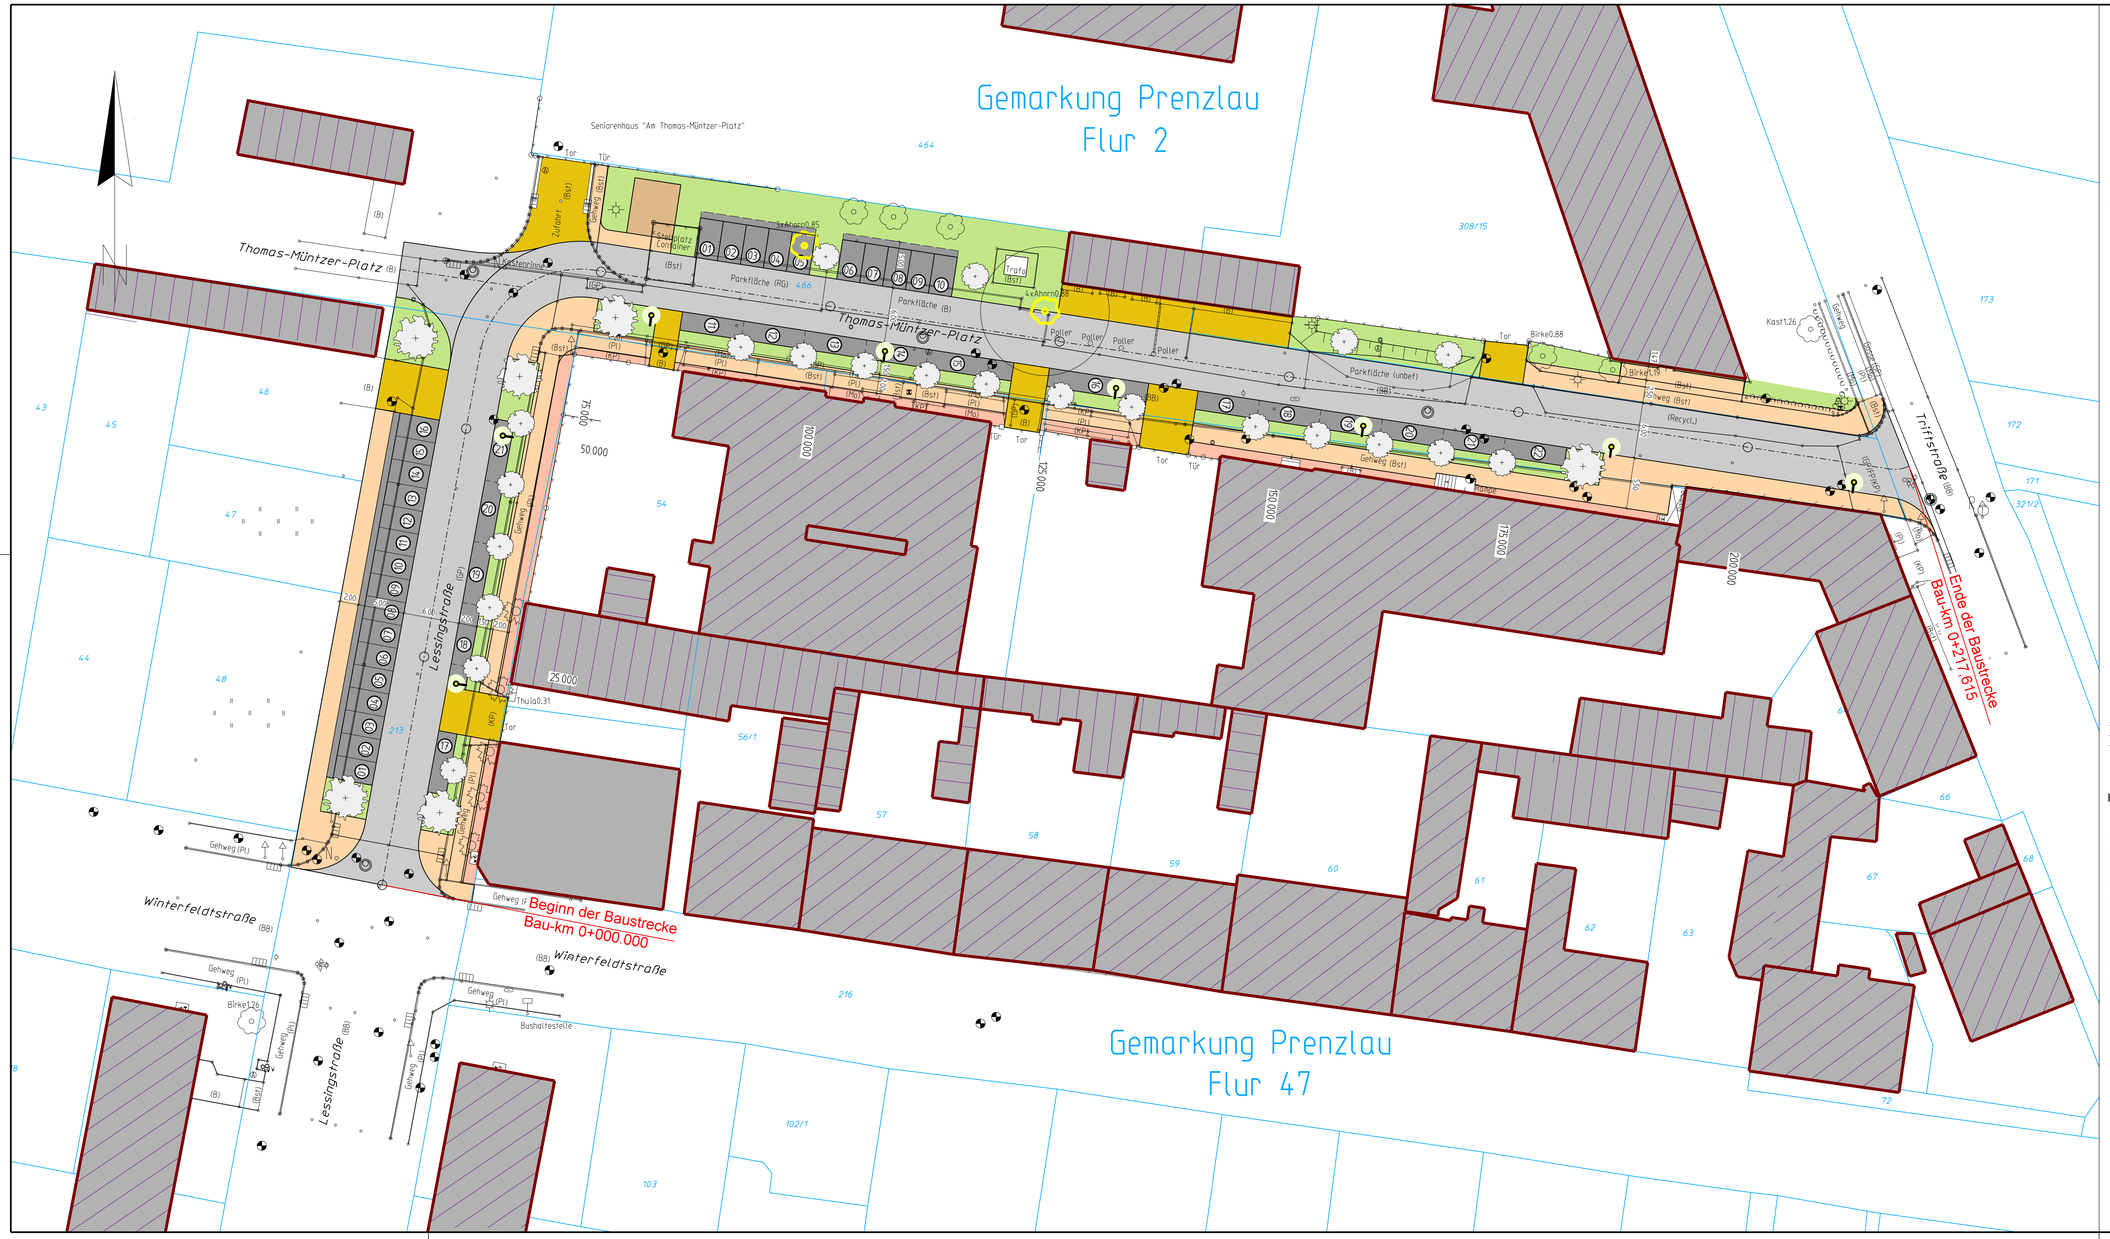
Gemarkung Prenzlau
Flur 2
Gemarkung Prenzlau
Flur 47
Seniorenhaus "Am Thomas-Müntzer-Platz"
Thomas-Müntzer-Platz
Lessingstraße
Triftstraße
Winterfeldtstraße
Lessingstraße
Parkfläche (RG)
Parkfläche (B)
Parkfläche (unbef.)
Gehweg (Bst)
Gehweg (Pl)
Zufahrt (Bst)
Stellplatz Container
Trafo
Poller
Tor
Tür
Bushaltestelle
Beginn der Baustrecke
Bau-km 0+000.000
Ende der Baustrecke
Bau-km 0+217.615
Thuja0.31
Birke0.88
Birke1.19
Kast1.26
4xAhorn0.85
3xAhorn0.85
Rampe
Gehweg (Recycl.)
Gehweg (Pflaster)
Gehweg (Pl)
Gehweg (Bst)
Gehweg (B)
Gehweg (KP)
Gehweg (RG)
Gehweg (GP)
