Anlage 5 zur Niederschrift WSO-A vom 25.08.2020

Freiwillige Feuerwehr Schönwerder		
Erdgeschoss Erweiterung		
Raumname	**Raum-Nr.**	**Berech. Fläche (NRF)**
Überdachung	1.12	91,80 m²
Treppenaufgang	1.13	17,81 m²
Flur	1.14	4,35 m²
WC/H	1.15	5,90 m²
Dusche/H	1.16	2,56 m²
WC/D	1.17	3,09 m²
Dusche/D	1.18	2,13 m²
Garage	1.19	51,63 m²
Summe		**179,27 m²**

Freiwillige Feuerwehr Schönwerder		
Erdgeschoss Bestand		
Raumname	**Raum-Nr.**	**Berech. Fläche (NRF)**
Flur	1.01	4,98 m²
Raum 1	1.02	13,25 m²
Bestand FFw-Versammlungsraum	1.04	56,32 m²
WC-D	1.05	7,21 m²
Flur	1.06	4,53 m²
WC-H	1.07	9,45 m²
Raum 2	1.08	12,58 m²
Bestand Feuerwehrhaus	1.09	77,17 m²
Raum 3	1.10	6,63 m²
HAR/HTR	1.11	6,21 m²
Bestand FFw-Gemeinschaftsraum	1-03	127,35 m²
Summe		**325,68 m²**

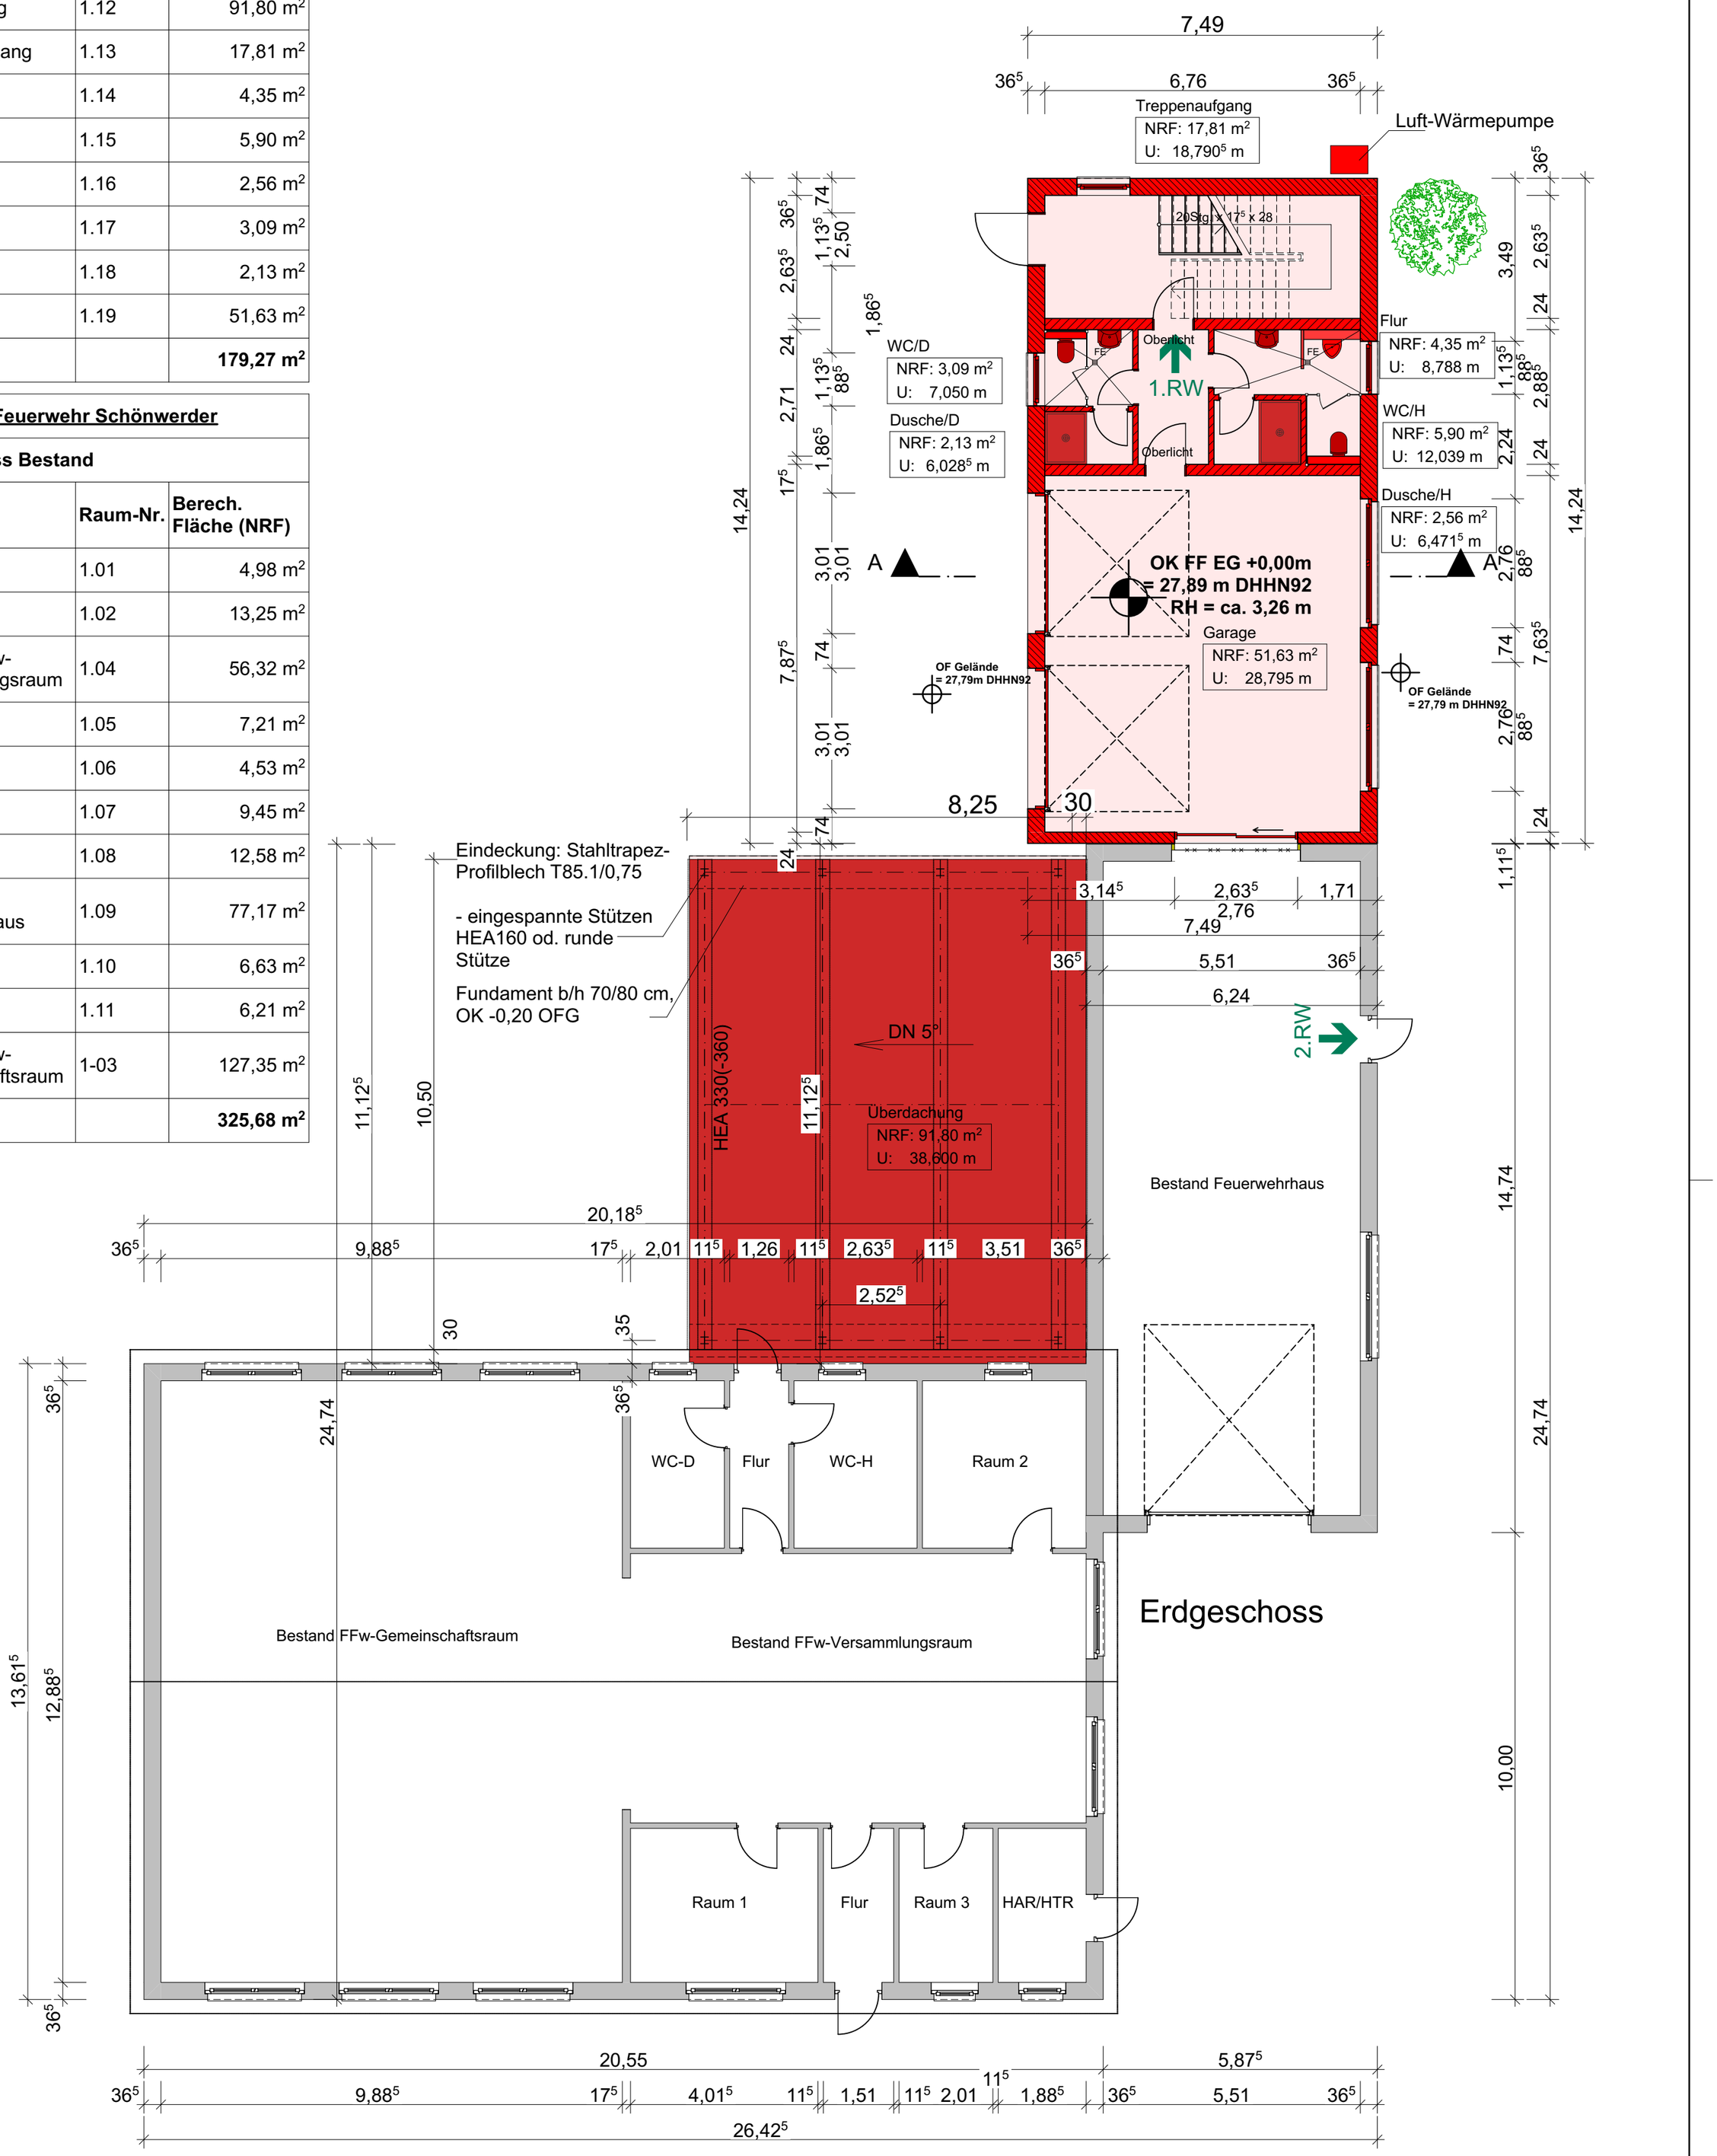

LEGENDE

- Bestand
- Abbruch
- Neubau

0 — 5 — 10 m

GENEHMIGUNGSPLANUNG

Zeichnungen sind Eigentum des Ingenieurbüro Schulz.
Vervielfältigungen und Weitergabe dieser Unterlagen an Dritte, sind ohne Erlaubnis nicht gestattet.
Bei festgestellten Zuwiderhandlungen bleiben dem Ersteller dieser Unterlagen rechtliche Schritte vorbehalten.

IBS Ingenieurbüro Schulz
Mitglied der Brandenburgischen Ingenieurkammer, Reg.-Nr.: 31465, Beratende Bauingenieurin
Dipl.-Ing. FH, Beate Schulz, 17291 Prenzlau/OT Steinfurth, Steinfurth 09, Tel./Fax: 039853 649021/649022

Bauherr/Antragsteller : Stadt Prenzlau, Am Steintor 4, 17291 Prenzlau	Bauherr/Antragsteller :
Vorhaben : An- und Ausbau des Feuerwehrhauses im OT Schönwerder, Dorfstraße 39a, 17291 Prenzlau / OT Schönwerder	
Dateiname: FFw-Schönwerder.pln	Zeichnung : Erdgeschoss

	Datum	Unterschrift
Planung	08.08.2019	Beate Schulz
Bearbeitung	25.11.2019	
Prüfung		
Statik		
Maßstab: 1:100		Blatt-Nr.: BA.04