


Freiwillige Feuerwehr Schönwerder		
Dachgeschoss Erweiterung		
Raumname	Raum-Nr.	Berech. Fläche (NRF)
Treppe	1.20	17,81 m ²
Schulungsraum	1.21	72,34 m ²
Summe		90,15 m²

Gemäß den Anforderungen des § 48 Abs. 4 BbgBO werden Rauchmelder in den Aufenthaltsräumen eingebaut und betrieben.


Anlage 6 zur Niederschrift WSO-A vom 25.08.2020

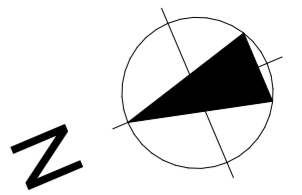

Teeküchenbereich:
- Geschirrausstattung für 50 Personen

Nutzungsbeschreibung:
-Zubereitung von heißen Getränken und Erwärmen vorgefertigter Speisen im Rahmen von Einsätzen und Ausbildungsveranstaltungen der Feuerwehr


Ausstattung:
1 Haushaltsherd mit Backofen
1 Geschirrspüler
1 Kühlschrank
1 Gefrierschrank
1 Mikrowelle
1 Spülbecken
1 Geschirrschrank

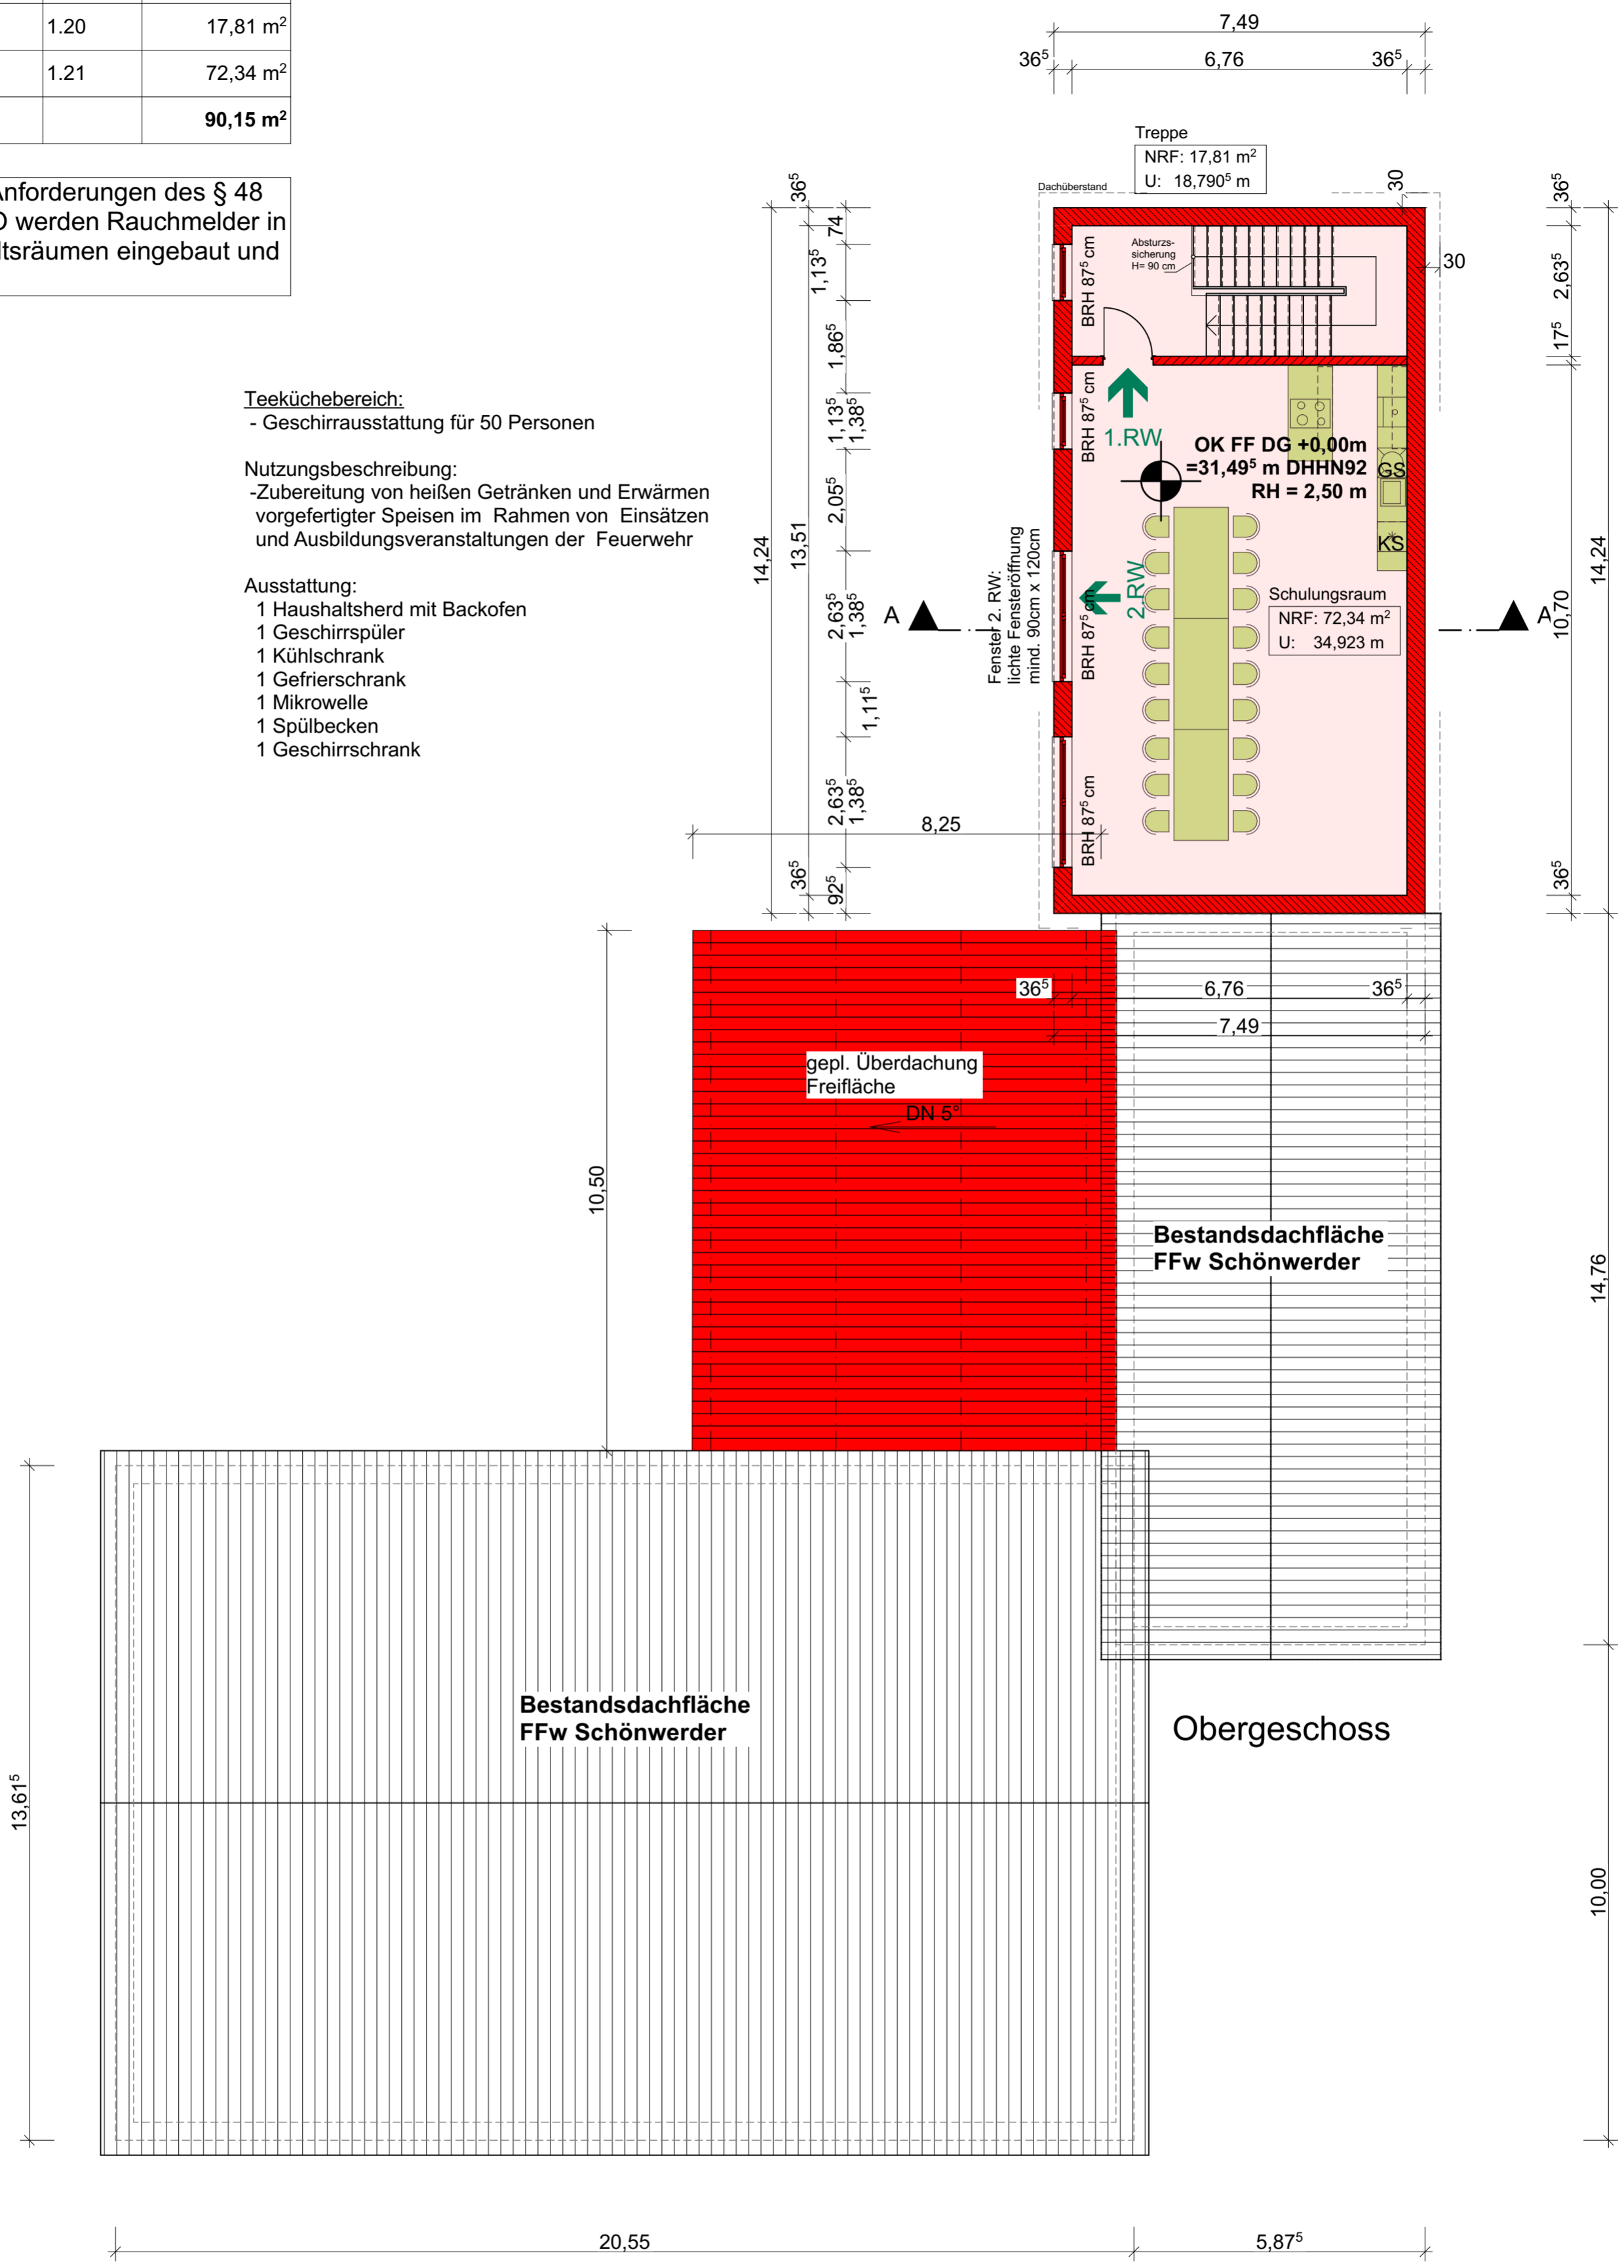

Dorfstraße

LEGENDE

- Bestand
- Abbruch
- Neubau

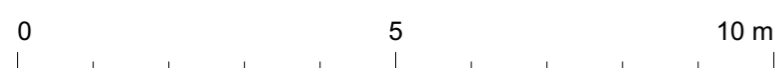

GENEHMIGUNGSPLANUNG

FFw-Schönwerder.pln
Dateiname:

IBS Ingenieurbüro Schulz			
Mitglied der Brandenburgischen Ingenieurkammer, Reg.-Nr.: 31465, Beratende Bauingenieurin Dipl.-Ing. FH, Beate Schulz, 17291 Prenzlau/OT Steinfurth, Steinfurth 09, Tel./Fax: 039853 649021/649022			
Bauherr/Antragsteller:		Bauherr/Antragsteller:	
Stadt Prenzlau Am Steintor 4 17291 Prenzlau			
Vorhaben:		Datum	Unterschrift
An- und Ausbau des Feuerwehrhauses im OT Schönwerder		Planung 08.08.2019	Beate Schulz
Dorfstraße 39a, 17291 Prenzlau / OT Schönwerder		Bearbeitung 25.11.2019	
Zeichnung:		Prüfung	
Obergeschoss		Stabk	
		Maßstab:	Blatt-Nr.: BA.05
		1:100	

Zeichnungen sind Eigentum des Ingenieurbüros Schulz. Vervielfältigungen und Weitergabe dieser Unterlagen an Dritte, sind ohne Erlaubnis nicht gestattet. Bei festgestellten Zuwiderhandlungen bleiben dem Ersteller dieser Unterlagen rechtliche Schritte vorbehalten.