


Freiwillige Feuerwehr Schönwerder		
Erdgeschoss Erweiterung		
Raumname	Raum-Nr.	Berech. Fläche (NRF)
Überdachung	1.12	91,80 m ²
Treppenaufgang	1.13	17,81 m ²
Flur	1.14	4,35 m ²
WC/H	1.15	5,90 m ²
Dusche/H	1.16	2,56 m ²
WC/D	1.17	3,09 m ²
Dusche/D	1.18	2,13 m ²
Garage	1.19	51,63 m ²
Summe		179,27 m²


Freiwillige Feuerwehr Schönwerder		
Erdgeschoss Bestand		
Raumname	Raum-Nr.	Berech. Fläche (NRF)
Flur	1.01	4,98 m ²
Raum 1	1.02	13,25 m ²
Bestand FFW-Versammlungsraum	1.04	56,32 m ²
WC-D	1.05	7,21 m ²
Flur	1.06	4,53 m ²
WC-H	1.07	9,45 m ²
Raum 2	1.08	12,58 m ²
Bestand Feuerwehrhaus	1.09	77,17 m ²
Raum 3	1.10	6,63 m ²
HAR/HTR	1.11	6,21 m ²
Bestand FFW-Gemeinschaftsraum	1-03	127,35 m ²
Summe		325,68 m²

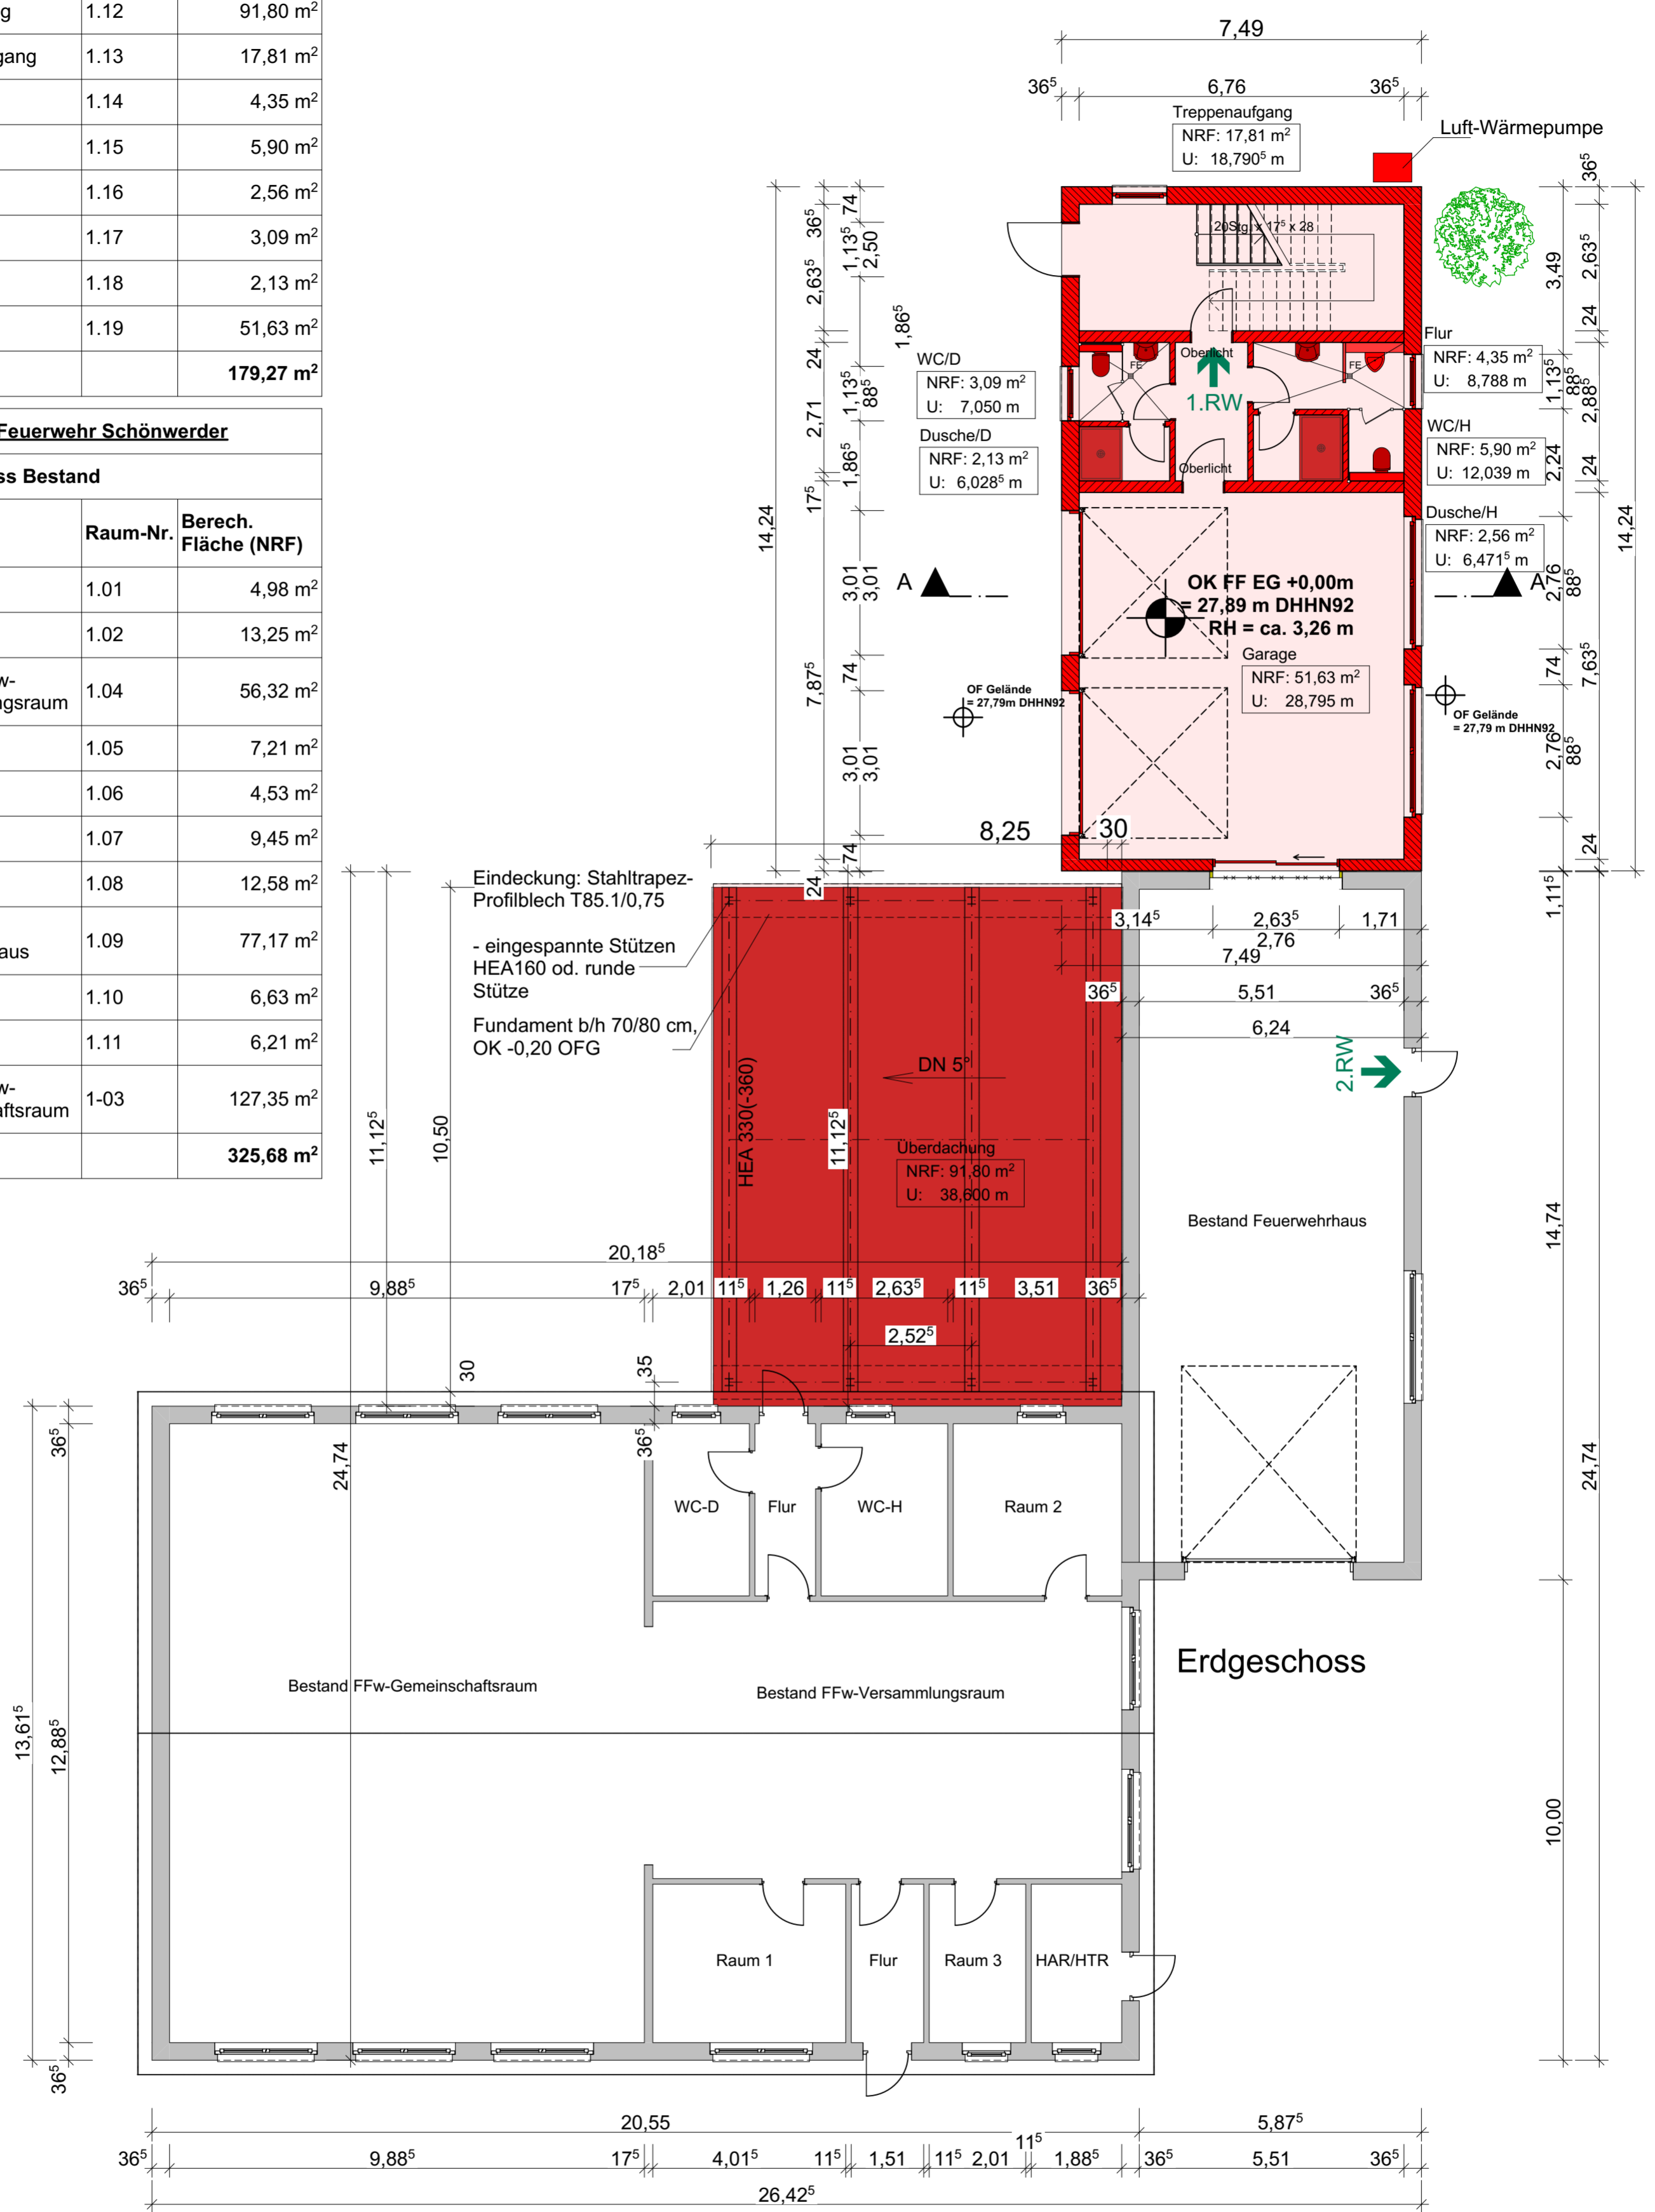

Dorfstraße

LEGENDE

- Bestand
- Abbruch
- Neubau

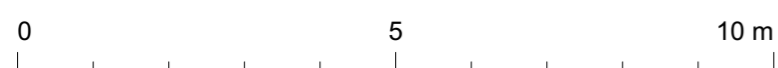

GENEHMIGUNGSPLANUNG

FFW-Schönwerder.pln
Dateiname:

IBS Ingenieurbüro Schulz

Mitglied der Brandenburgischen Ingenieurkammer, Reg.-Nr.: 31465, Beratende Bauingenieurin
Dipl.-Ing. FH, Beate Schulz, 17291 Prenzlau/OT Steinfurth, Steinfurth 09, Tel./Fax: 039853 649021/649022

Bauherr/Antragsteller: Stadt Prenzlau Am Steintor 4 17291 Prenzlau	Bauherr/Antragsteller:
Vorhaben: An- und Ausbau des Feuerwehrhauses im OT Schönwerder Dorfstraße 39a, 17291 Prenzlau / OT Schönwerder	Datum: 08.08.2019 Unterschrift: Beate Schulz
Zeichnung: Erdgeschoss	Bearbeitung: 25.11.2019 Prüfung: Stab:
	Maßstab: 1:100 Blatt-Nr.: BA.04

Zeichnungen sind Eigentum des Ingenieurbüros Schulz. Vervielfältigungen und Weitergabe dieser Unterlagen an Dritte, sind ohne Erlaubnis nicht gestattet. Bei festgestellten Zuwiderhandlungen bleiben dem Ersteller dieser Unterlagen rechtliche Schritte vorbehalten.



Freiwillige Feuerwehr Schönwerder		
Dachgeschoss Erweiterung		
Raumname	Raum-Nr.	Berech. Fläche (NRF)
Treppe	1.20	17,81 m ²
Schulungsraum	1.21	72,34 m ²
Summe		90,15 m²

Gemäß den Anforderungen des § 48 Abs. 4 BbgBO werden Rauchmelder in den Aufenthaltsräumen eingebaut und betrieben.

Teeküchenbereich:
- Geschirrausstattung für 50 Personen

Nutzungsbeschreibung:
-Zubereitung von heißen Getränken und Erwärmen vorgefertigter Speisen im Rahmen von Einsätzen und Ausbildungsveranstaltungen der Feuerwehr

Ausstattung:
1 Haushaltsherd mit Backofen
1 Geschirrspüler
1 Kühlschrank
1 Gefrierschrank
1 Mikrowelle
1 Spülbecken
1 Geschirrschrank

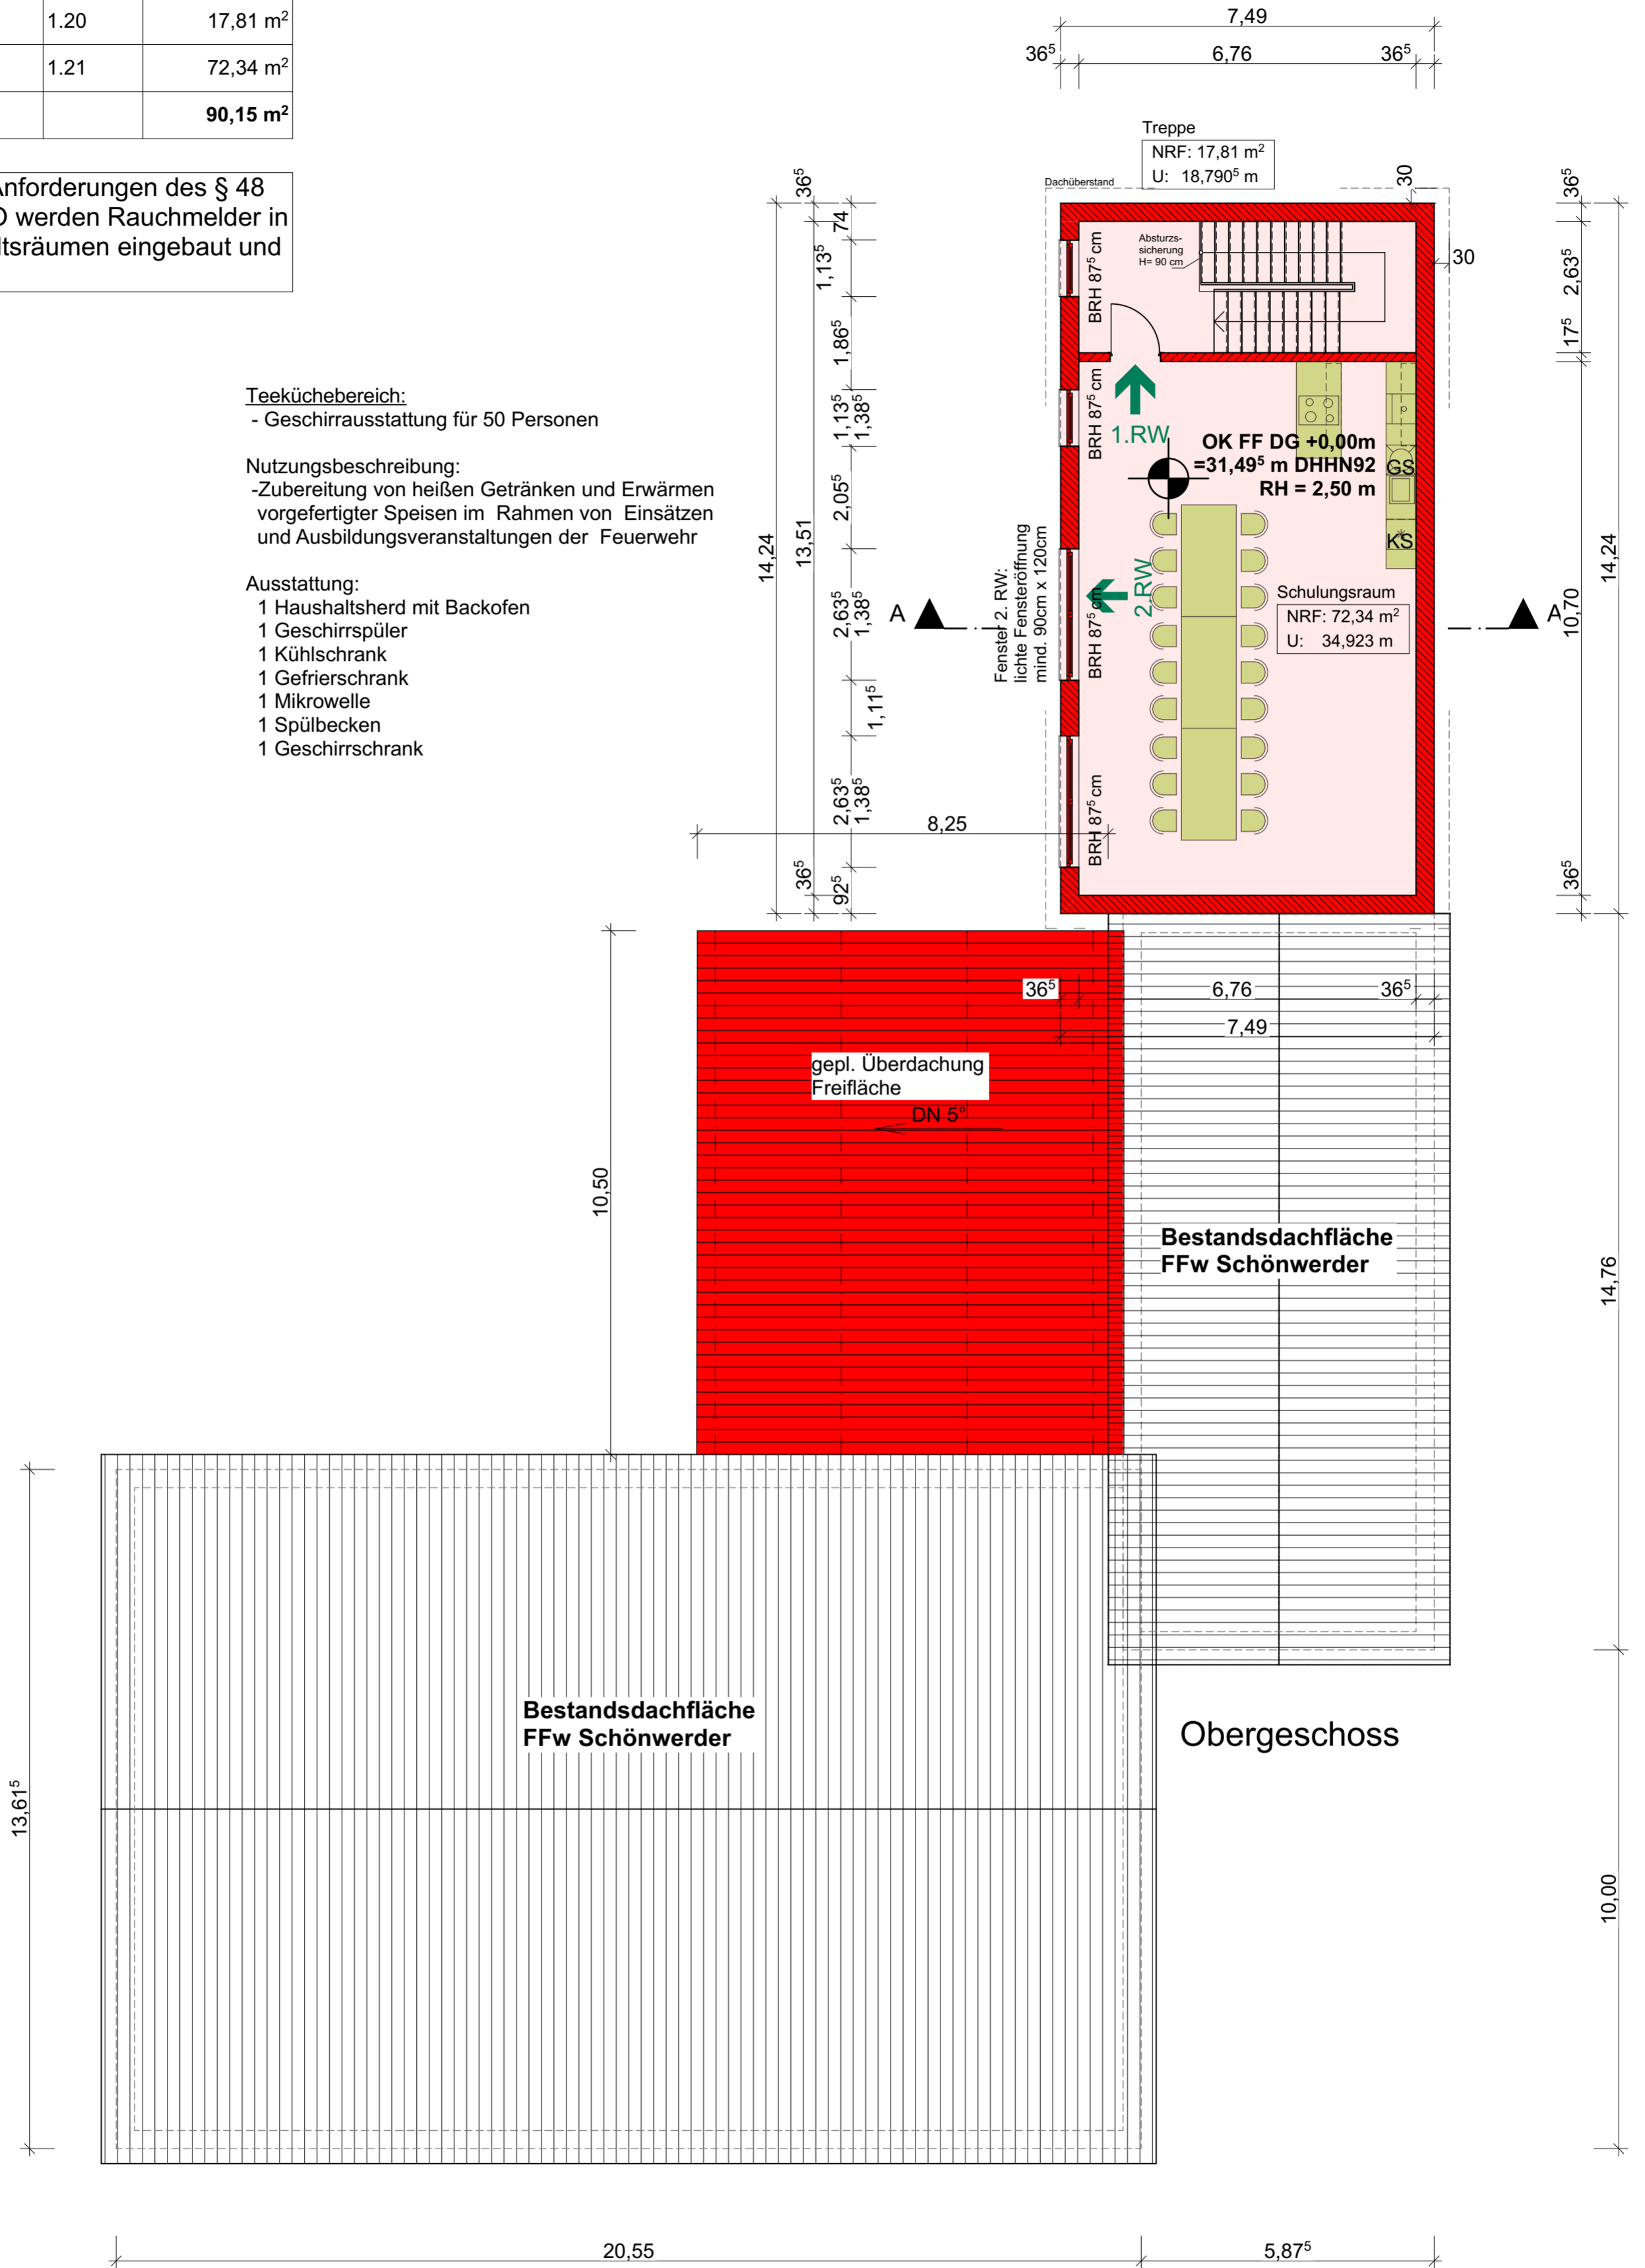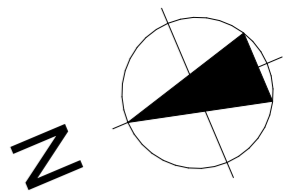

Dorfstraße

LEGENDE

- Bestand
- Abbruch
- Neubau

0 5 10 m

GENEHMIGUNGSPLANUNG

FFw-Schönwerder.pln
Dateiname:

IBS Ingenieurbüro Schulz

Mitglied der Brandenburgischen Ingenieurkammer, Reg.-Nr.: 31465, Beratende Bauingenieurin
Dipl.-Ing. FH, Beate Schulz, 17291 Prenzlau/OT Steinfurth, Steinfurth 09, Tel./Fax: 039853 649021/649022

Bauherr/Antragsteller: Stadt Prenzlau Am Steintor 4 17291 Prenzlau		Bauherr/Antragsteller:	
Vorhaben:	An- und Ausbau des Feuerwehrhauses im OT Schönwerder	Datum:	08.08.2019
Zeichnung:	Obergeschoss	Unterschrift:	Beate Schulz
		Bearbeitung:	25.11.2019
		Prüfung:	
		Stab:	
		Maßstab:	1:100
		Blatt-Nr.:	BA.05